


Ikaalisten Mylly Oy: havainnepiirustuksia
 Arkkitehtuuritoimisto Jyrki Kihlakaski ky. 10.1.2018

Julkisivut järvelle




JÄRVI +83.20



A-A VT3:STA POHJOISEEN

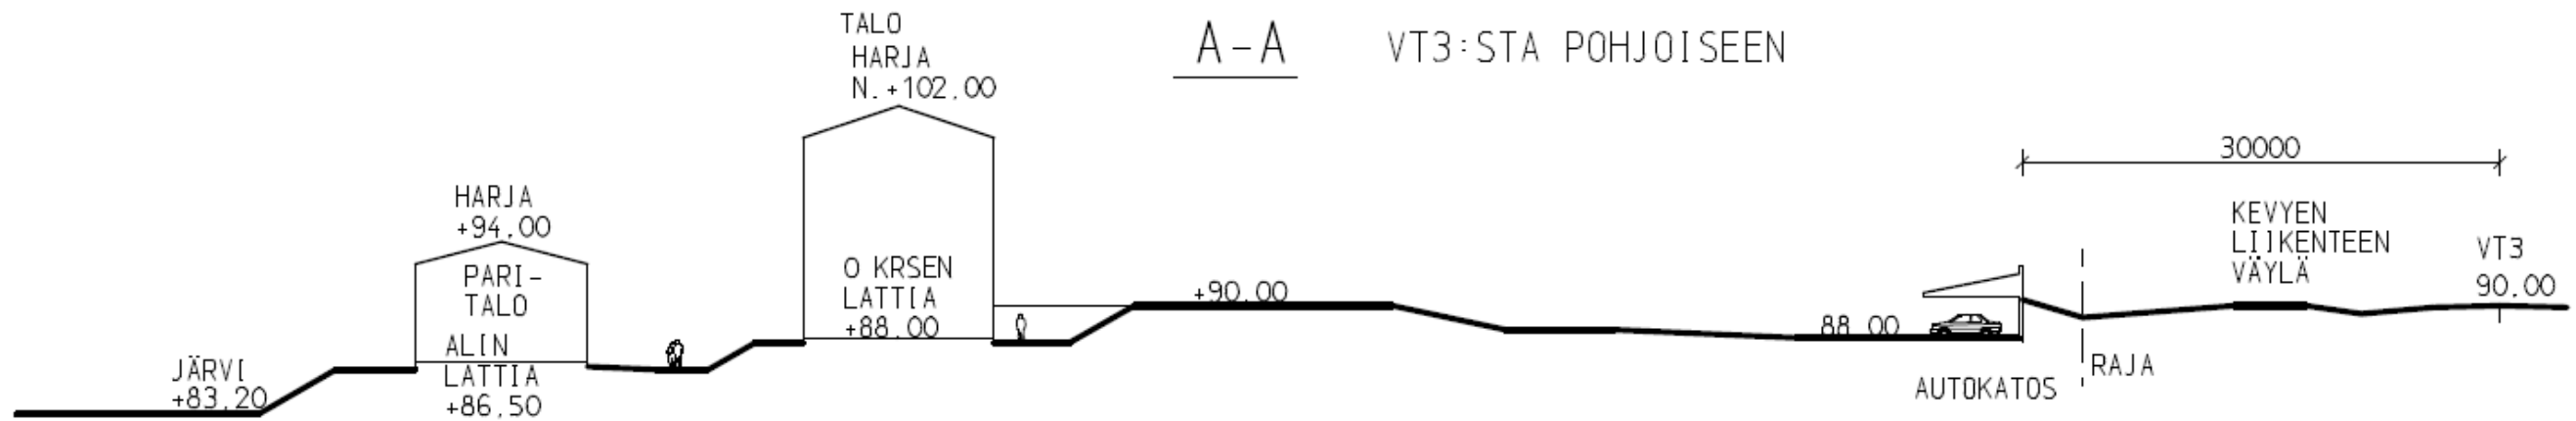


B-B JÄRVESTÄ KAAKKOON

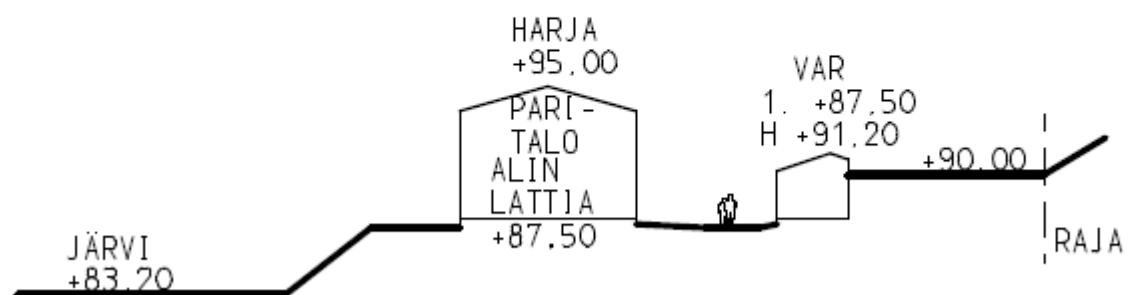

IKKAALISTEN MYLLY OY
 KOLMOSTIE 640/13, IKAALINEN
 TONTINKÄYTTÖ, VERSIO C 1/500
 14. 12. 17

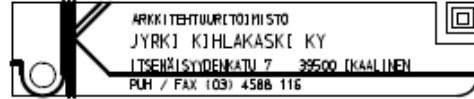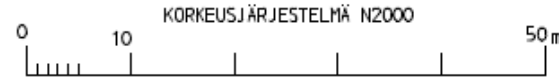

KERROSALA YHT. 2320 M²
 + ERILLISET RT. VARASTOT 60-80 M²
 + RANTASAUNA 25 M²

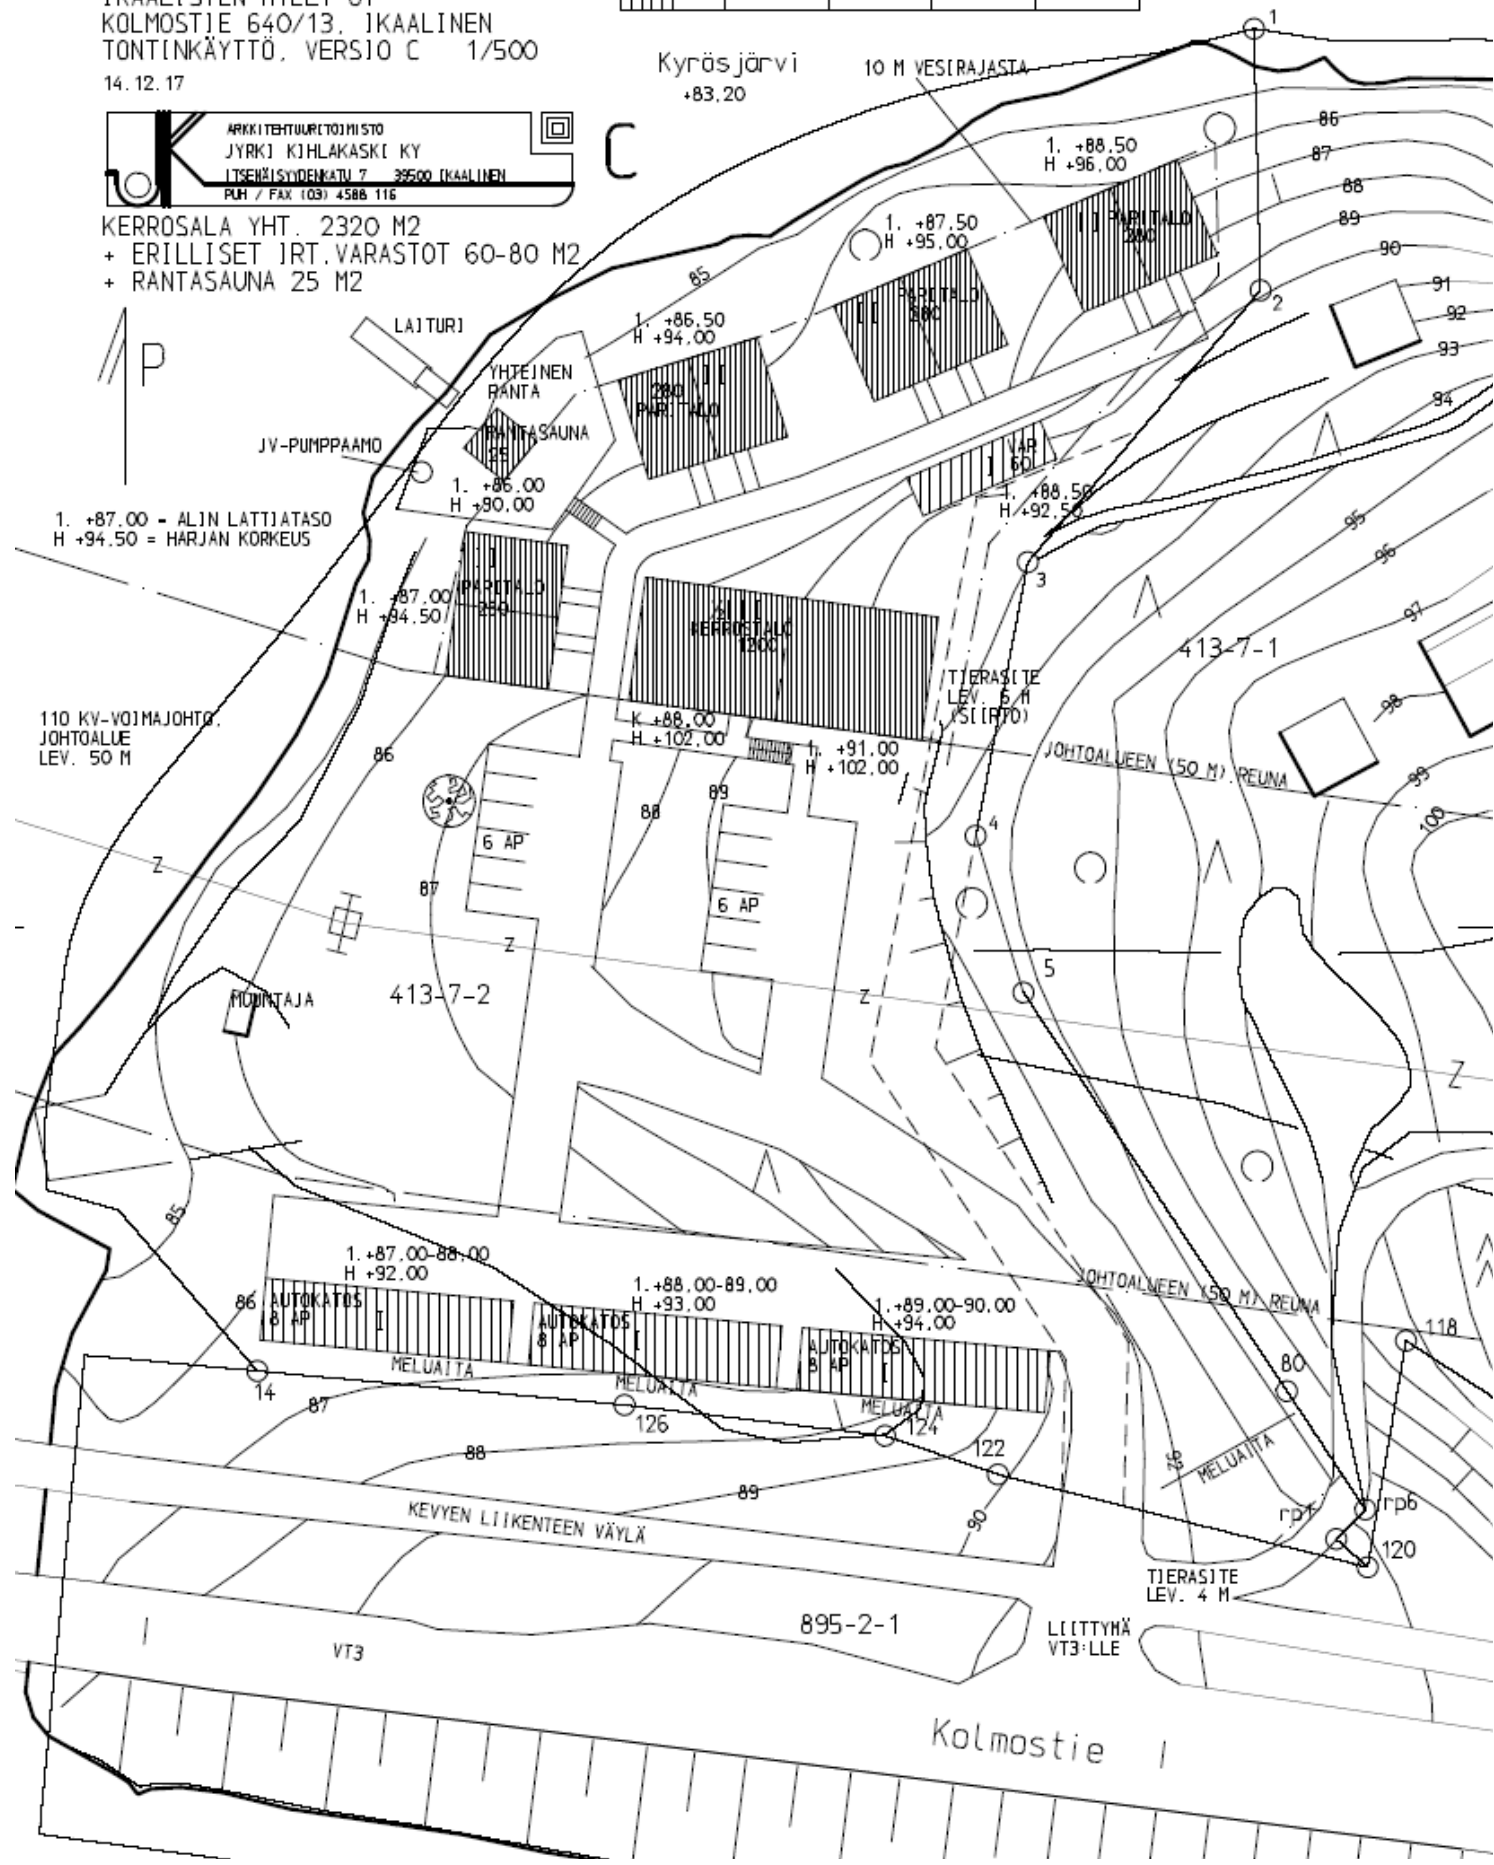

1. +87.00 = ALIN LATTJATASO
 H +94.50 = HARJAN KORKEUS

110 KV-VOLTAJOHTO,
 JOHTOALUE
 LEV. 50 M

LAITURI
 YHTEINEN RANTA
 RANTASAUNA
 PUMPPAMO

KÄSITÄLÖ
 KEHÄSTÄLÖ

AUTOKÄTÖS
 MELUAITA

KEVYEN LIIKENTEEN VÄYLÄ

Kolmostie 1