

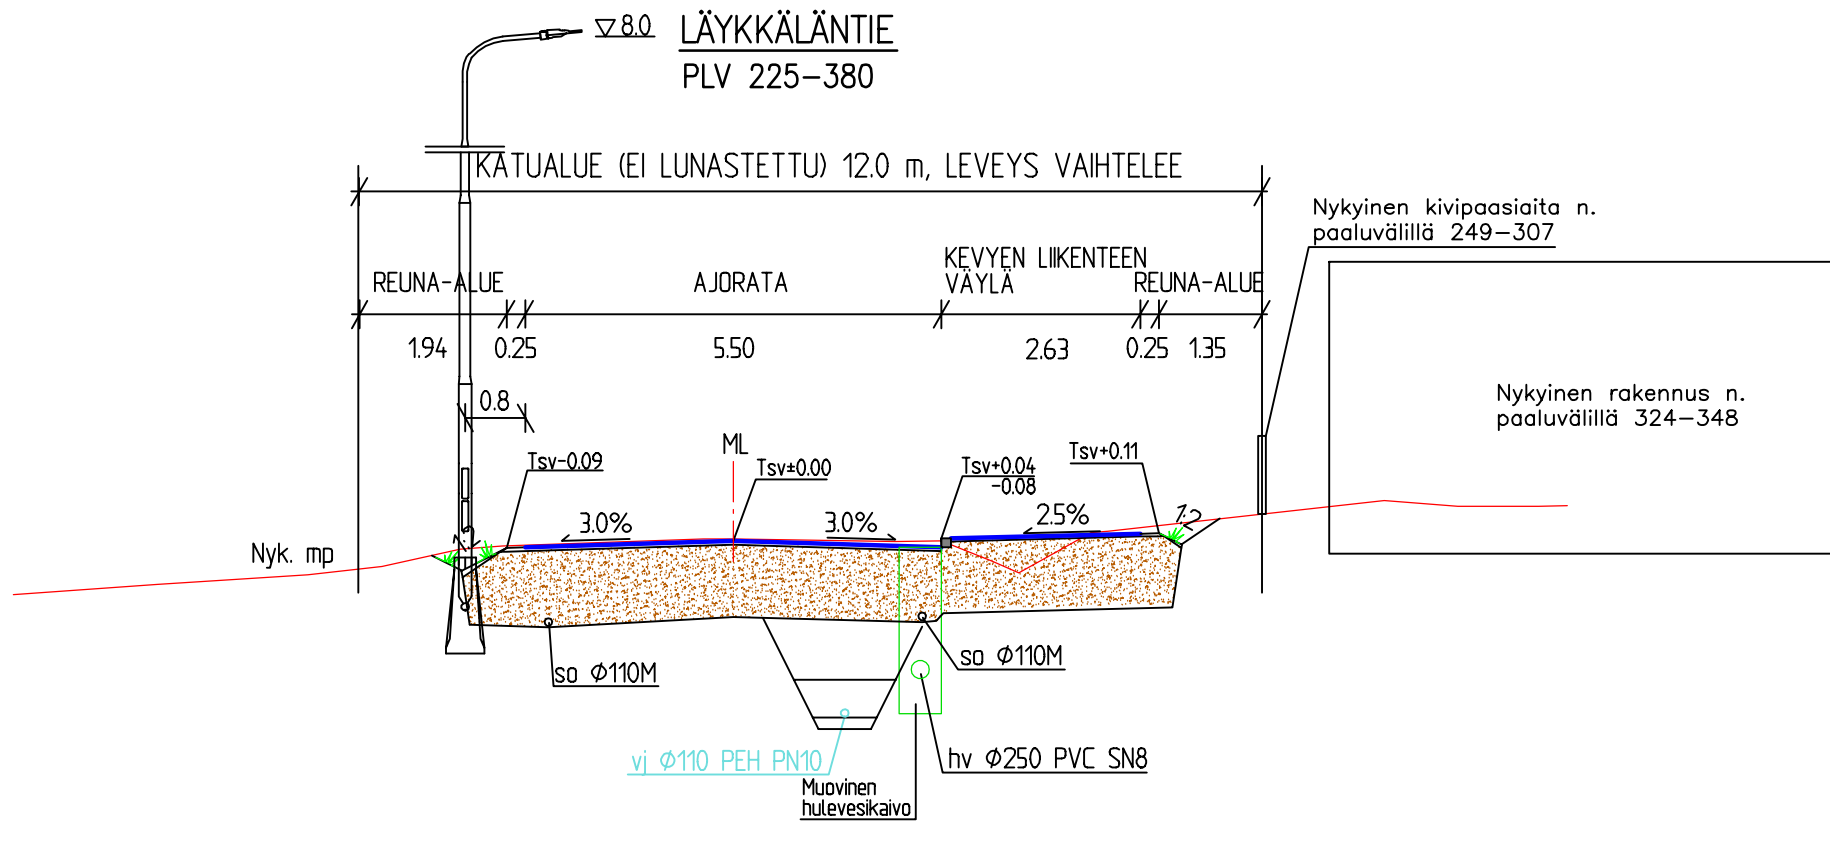
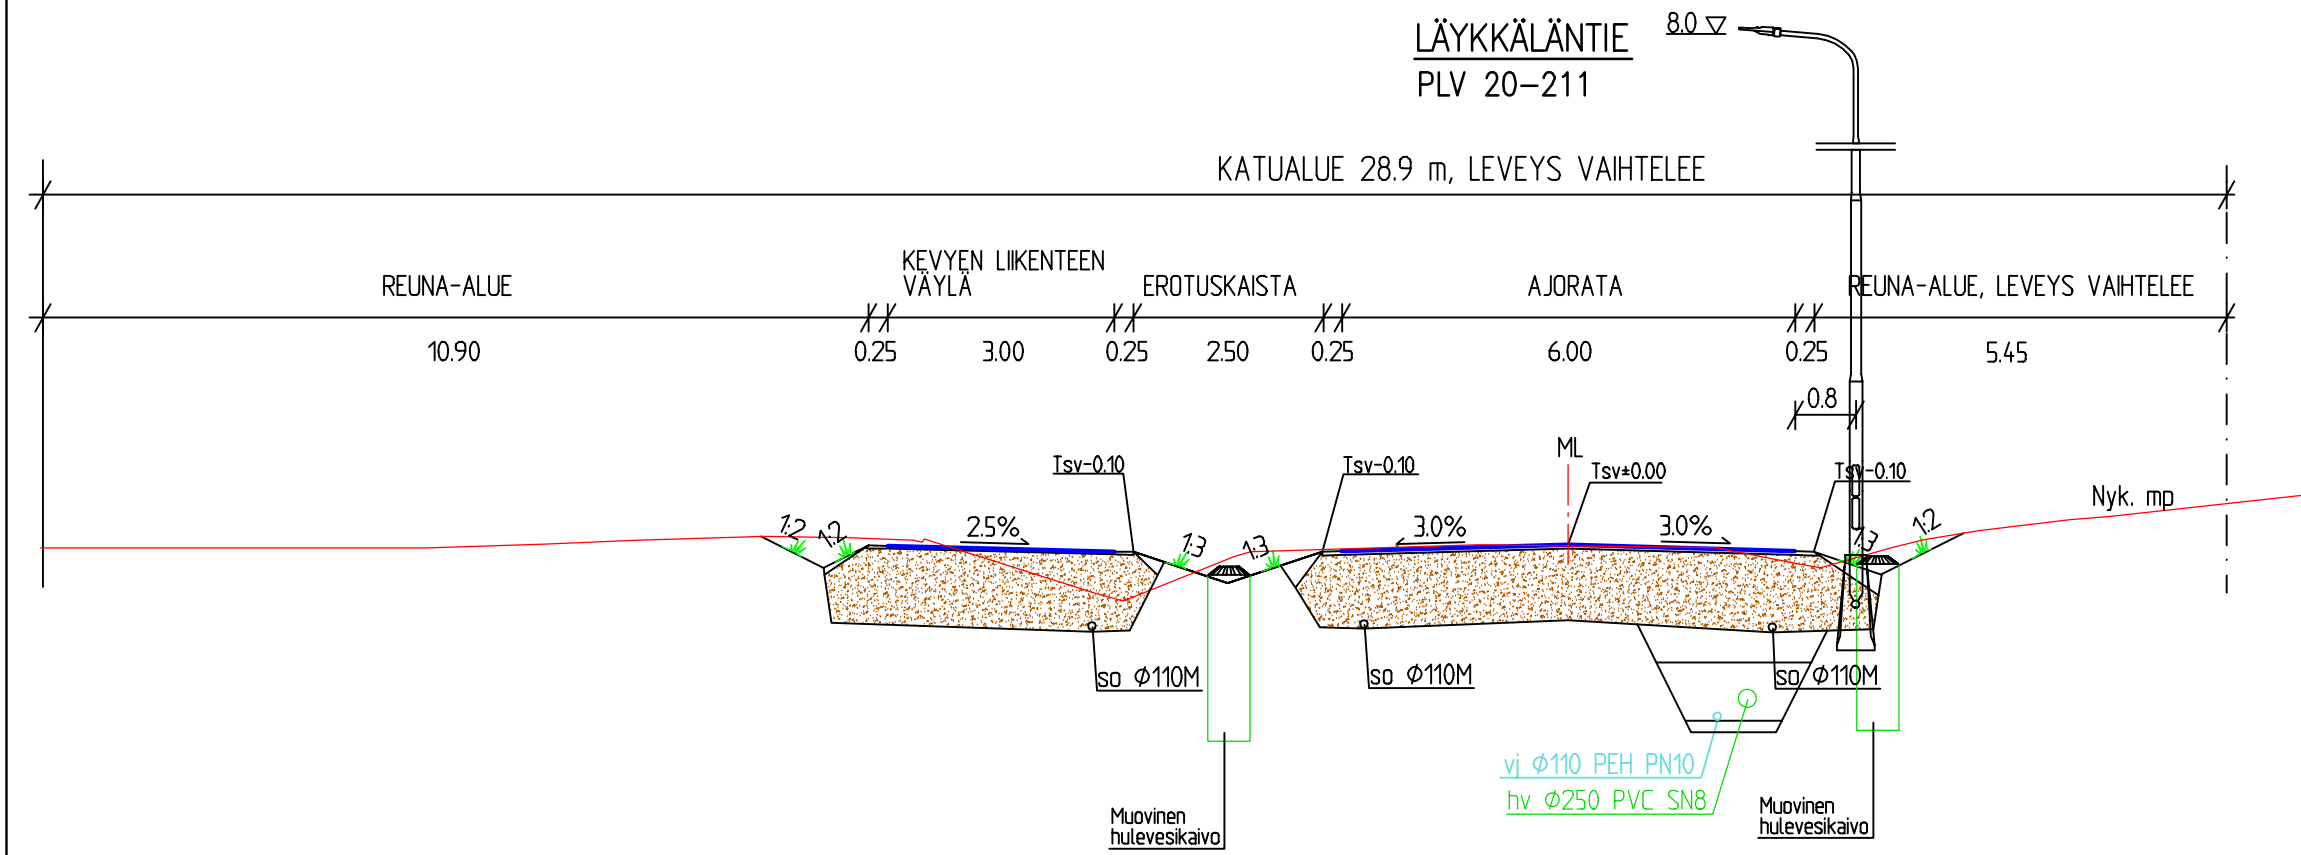


T:\TIE\1510045699_LÄYKKÄLÄNTIE\12_TULOKSET\4.RAKENUSSUUNNITELMA\4.1_KATU.DWG\LÄYKKÄLÄNTIE_RS.DWG
Tulostettu: 19.08.2019

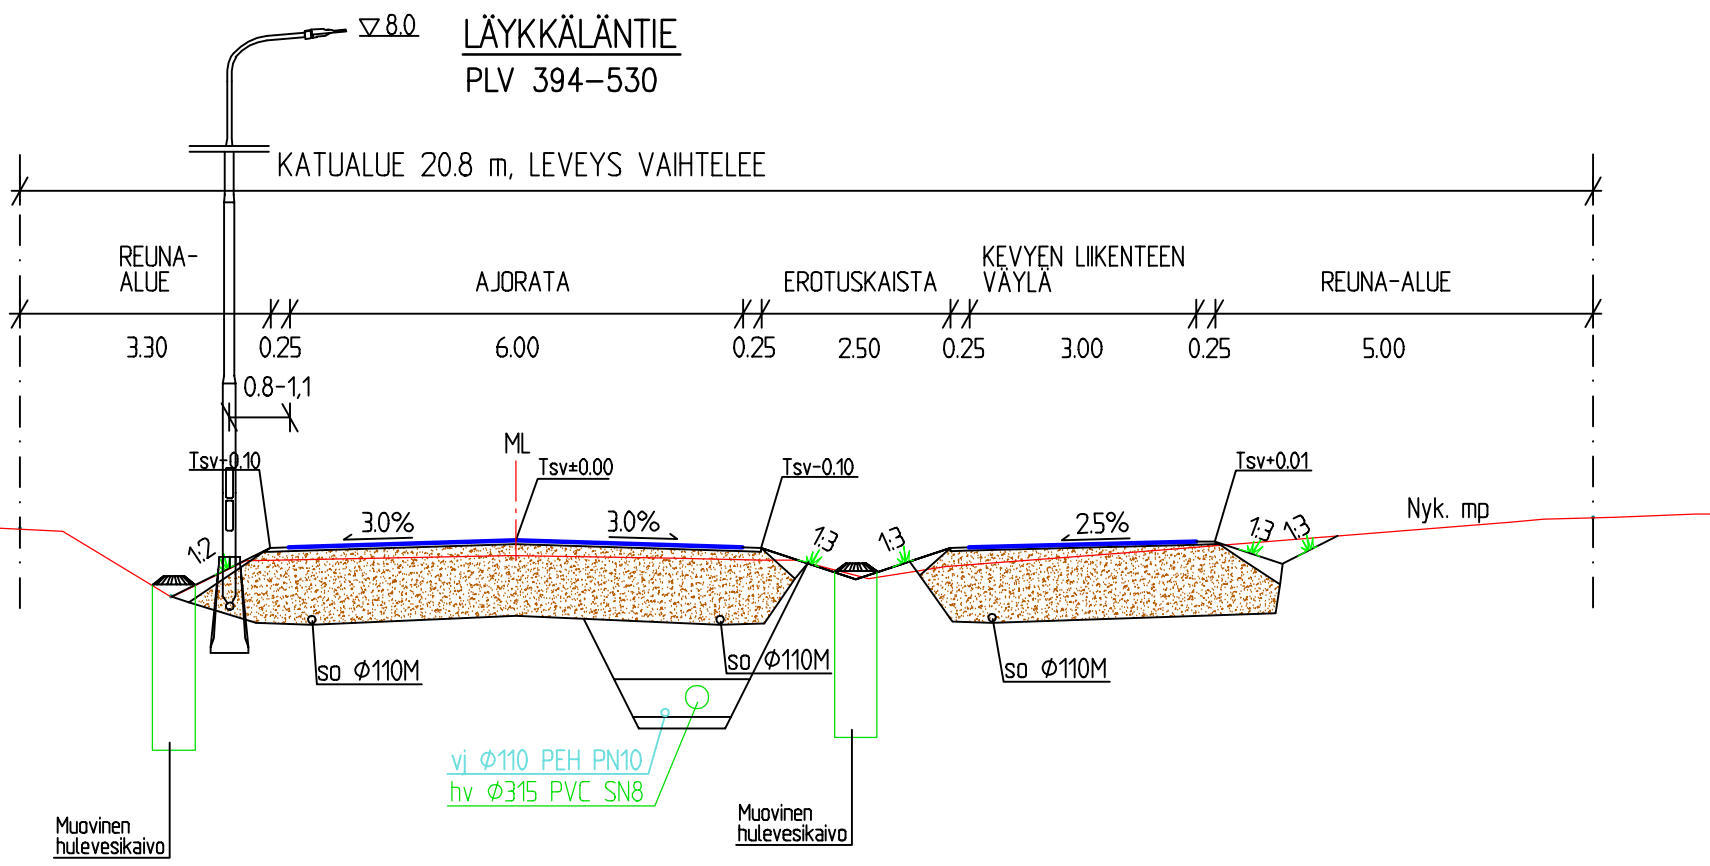

LÄYKKÄLÄNTIE

RAKENNEKERROKSET	AR	JK+PP
Katuluokka	4	6
Päällyste AB16/AB11	0.05	0.04
Tasauskerros KaM 0/35	0.15	0.15
Kantava kerros KaM 0/55	0.20	0.20
Suodatinkerros Hk 0/8	0.60	0.60
Suodatinkangas N3	x	x
Yhteensä	1.00	0.99

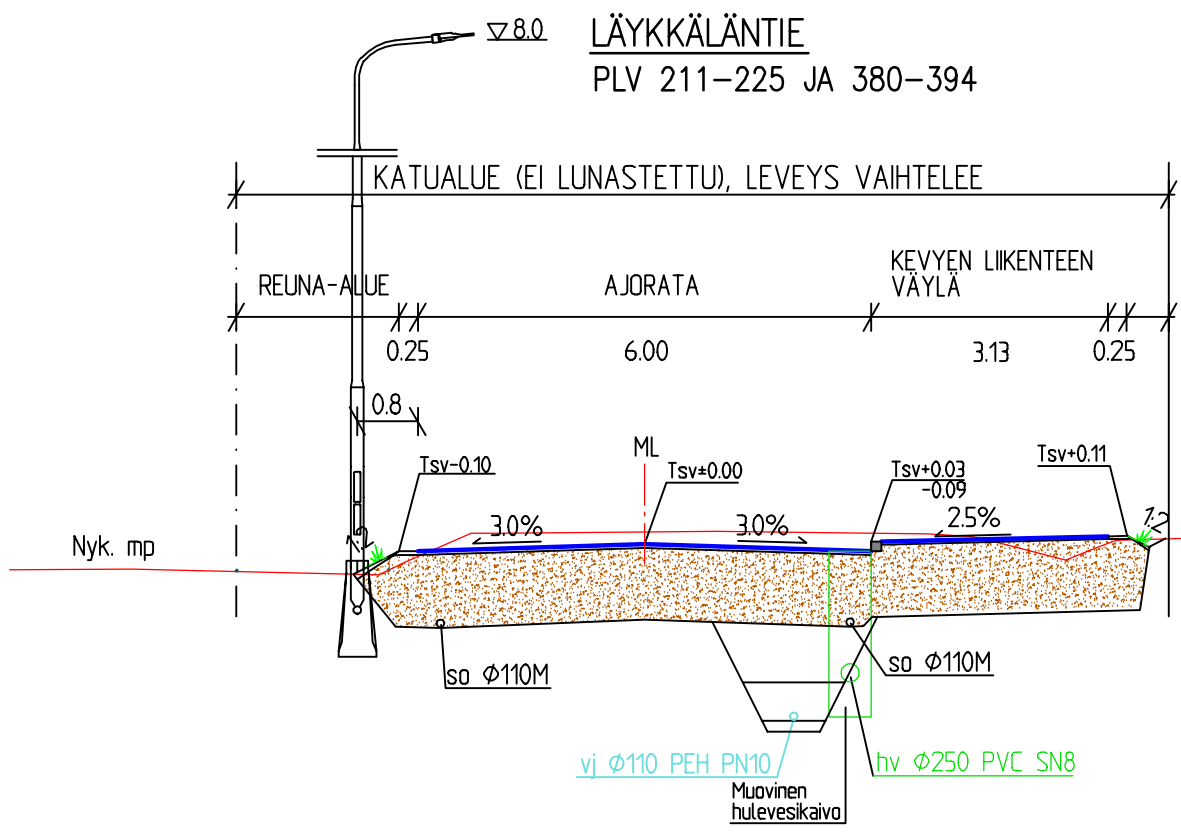

SUUNNITELMAN KOORDINAATTIJÄRJESTELMÄ GK23/N2000

k.osa/ kylä	korttel/ tila	Tontti/ Rn: o	Viranomaisen merkintöjä
Rakennustoimenpide	Rakennuksen nimi ja osoite		Piirustustyyppi
	Läykkäläntie		Katu- ja rakennussuunnitelma
	Mittakaava		
	Läykkäläntie		Tyypipoikkeileikkaukset 1:100
Ikaalisten kaupunki			
RAMBOLL		Suunn. ala	Tiedosto
Ramboll PL 718, Pakkahuoneenaukio 2 33101 Tampere puh. 020 755 611 www.ramboll.fi		TKA 1510045699	
		Piirustusno	Piirustuksia
		3	Muutos
Suunn. (nimi, tutkinto, allekirj.)		Piirt.	Hyv.
Pasi Veikkolainen, Ilkka Malkavaara		IMal	-
		Pvm	19.8.2019