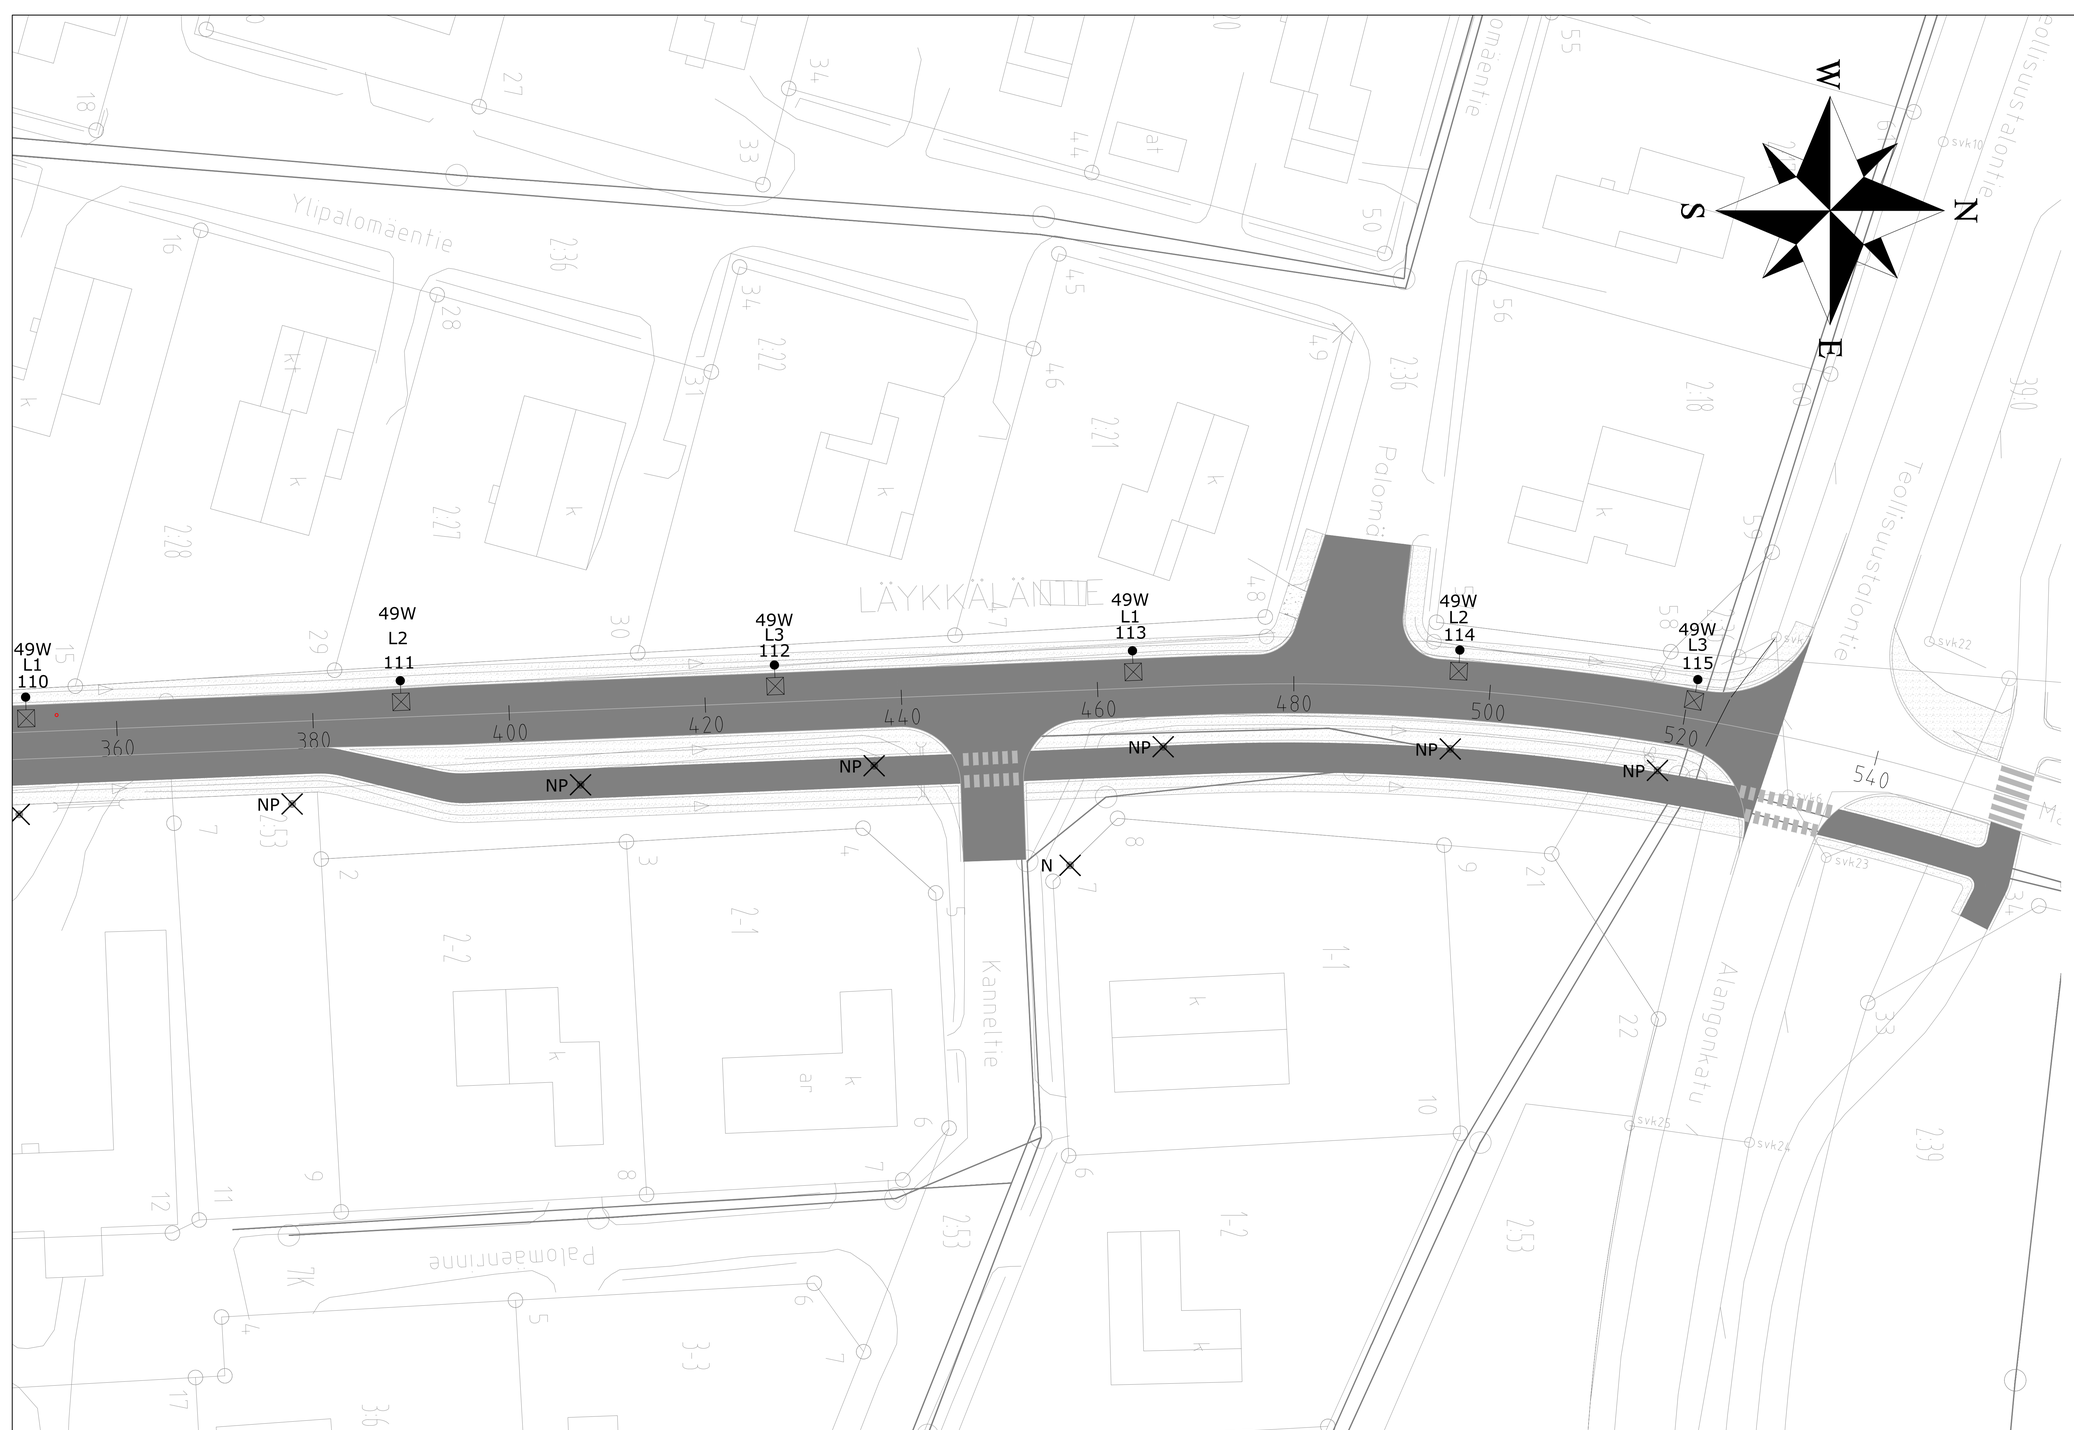

Nykyinen valaisinpylväs — N

Nykyinen valaisinpylväs siirretään — NS

Nykyinen valaisinpylväs puretaan — NP

Uusi metallipylväs, varrellinen ja LED-valaisin

Poikkileikkaus valaisimen asennuksesta, 1:100
Katso pylväiden sijoitus väylään nähden teiden tyyppipoikkileikkauksista piirustuksesta 3

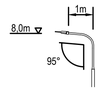

SUUNNITELMAN KOORDINAATTIJÄRJESTELMÄ GK23/N2000

k.osa/ kylä	kortteli/ tila	Tontti/ Rn:o	Viranomaisen merkintöjä
Rakennustoimenpide			Piirustuslaji: Valaistussuunnitelma
Rakennuskohteen nimi ja osoite: Läykkäläntie			Piirustuksen sisältö: Suunnitelmakartta Läykkäläntie — Mittakaava: 1:250
Ikaalisten kaupunki			
RAMBOLL — Ramboll, PL 718, Pakkahuoneenaukio 2, 33101 Tampere, puh. 020 755 611, www.ramboll.fi			Suunn.ala: SAH — Työnro: 1510045699 — Tiedosto
			Piirustusnro: 4–3 — Piirustuksia — Muutos
Suunn.(nimi, tutkinto, allekirj.): Mikko Jääskeläinen			Piirt.: KJN — Hyv.: MJÄ — Pvm: 19.08.2019