


# Kirkkokatu

LUKKARINKUJA

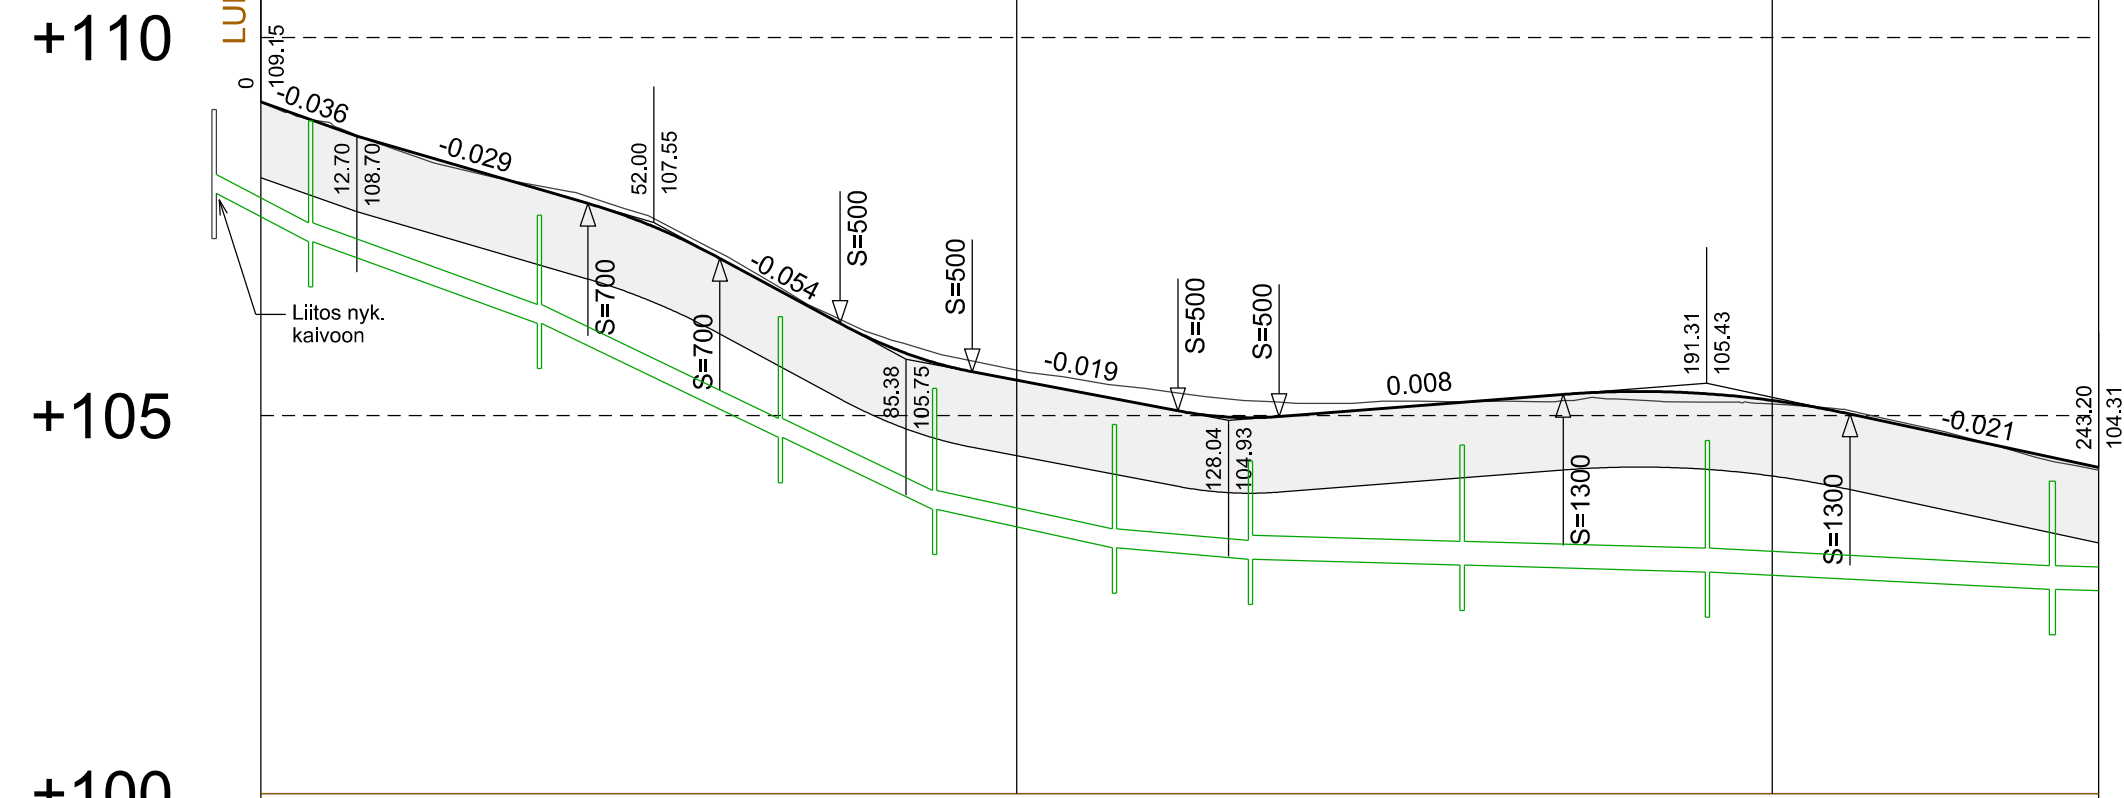

Vesijohto, laen korkeus  
Putken mitat ja laatu  
Paalu  
Sadevesiviemäri, sisäpohjan korkeus  
Putken mitat ja laatu  
Paalu, kaivoväli ja kaltevuus  
Jätevesiviemäri, sisäpohjan korkeus  
Putken mitat ja laatu  
Paalu, kaivoväli ja kaltevuus


250 M	107.30	250 M	106.22	250 M	104.71	250 M	103.76	250 M	103.25	250 M	103.10	315 M	103.02	315 M	102.93	315 M	102.70
12.4	6.6	29.6/0.037	36.9	31.4/0.048	68.8	89.1	23.3/0.022	113.0	17.4/0.009	131.0	27.4/0.003	159.0	31.9/0.003	191.4	45.6/0.005	237.1	

Suodatinkangas + asennuslusta 150 mm

E 1000

12.70	70	30.57	27	17.45	72	15.91	63	17.49	13	27.22	35	13.40	74	37.58	32	37.96	29	32.92	20								
-0.036		-0.029		S=700		-0.054		S=500		-0.019		S=500		0.008		S=1300		-0.021									
109.15	108.79	108.48	108.19	107.90	107.58	107.12	106.58	106.05	105.68	105.47	105.28	104.97	105.03	105.11	105.18	105.26	105.32	105.30	105.20	105.07	105.03	104.85	104.81	104.59	104.60	104.27	104.31
0	6.77	12.70	18.67	24.57	30.42	36.22	41.97	47.67	53.32	58.92	64.47	70.00	75.50	81.00	86.47	91.90	97.30	102.70	108.10	113.50	118.90	124.30	129.70	135.10	140.50	145.90	151.30

## TYYPPIPOIKKILEIKKAUS - PLV 0-243.2 (PL 100)

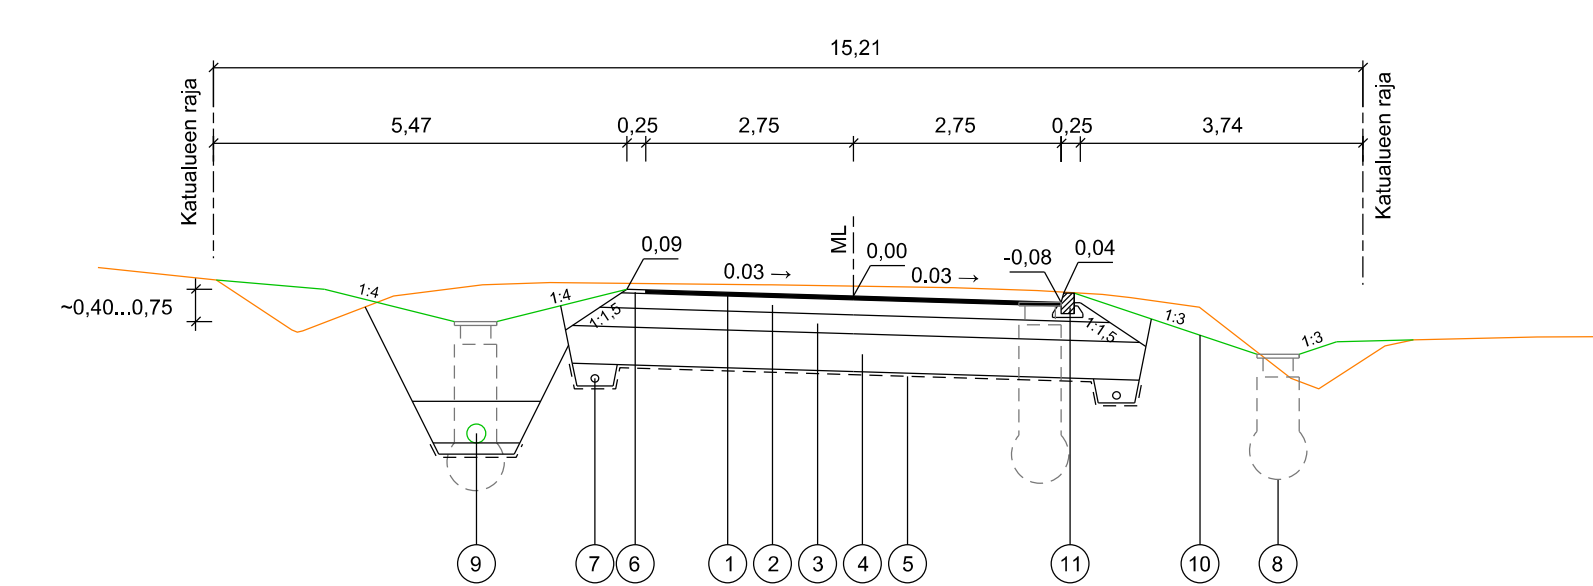

Katuluokka 5, päällysrakenne 1000 mm

NRO	KERROS	MATERIAALI/TYYPPI	PAKSUUS	HUOM.
1	PÄÄLLYSTE	AB 16/120 kg/m <sup>2</sup>	50 mm	
2	KANTAVA KERROS	KaM 0/32 mm	200 mm	
3	JAKAVA KERROS	KaM 0/90 mm	250 mm	
4	SUODATINKERROS	Hk	500 mm	
5	SUODATINKANGAS	N3		työsel. mukaan

PÄÄLLYSRAKENNE YHTEENSÄ 1000 mm

NRO	OSA	MATERIAALI/TYYPPI	HUOM.
6	PIENNARTÄYTTÖ	KaM 0/12 mm	
7	SALAOJA	Ø 110 mm SN8	
8	HULEVESIKAIVO	PEH-Muovi	Teleskooppi + ritiläkansi
9	HULEVESIVIEMÄRI	PP/k-SN8	
10	NURMETUS	Nurmikko A3	Kasvualusta 150 mm
11	REUNATUKI	Betonina, upotettava	

Suunnitelman koordinaatti- ja korkeusjärjestelmä: ETRS-GK23 / N2000

K.osa / Kylä	Kortteli / Tila	Tontti / Reknro	Viranomaisten merkintöjä
Rakennustoimenpide			Piirustuslaji Juokseva nro
Rakennuskohteen nimi ja osoite			Piirustuksen sisältö Mittakaava
Ikaalisten kaupunki KIRKKOKADUN KATUSUUNNITELMA, välille Lukkarinkuja-Kolmipiisto			Pituusleikkaus Tyypipiikkileikkaus - Kirkkokatu
Suunn.ala TKA		Työnro 2024389	
Teerikorventie 74 35820 Mänttä		Piirustusnro P1	Tiedosto
Suunn. Juha Uotila			Muutos
Päiväys 1.9.2020			