


Lukkarinkuja

+110

+105

+100

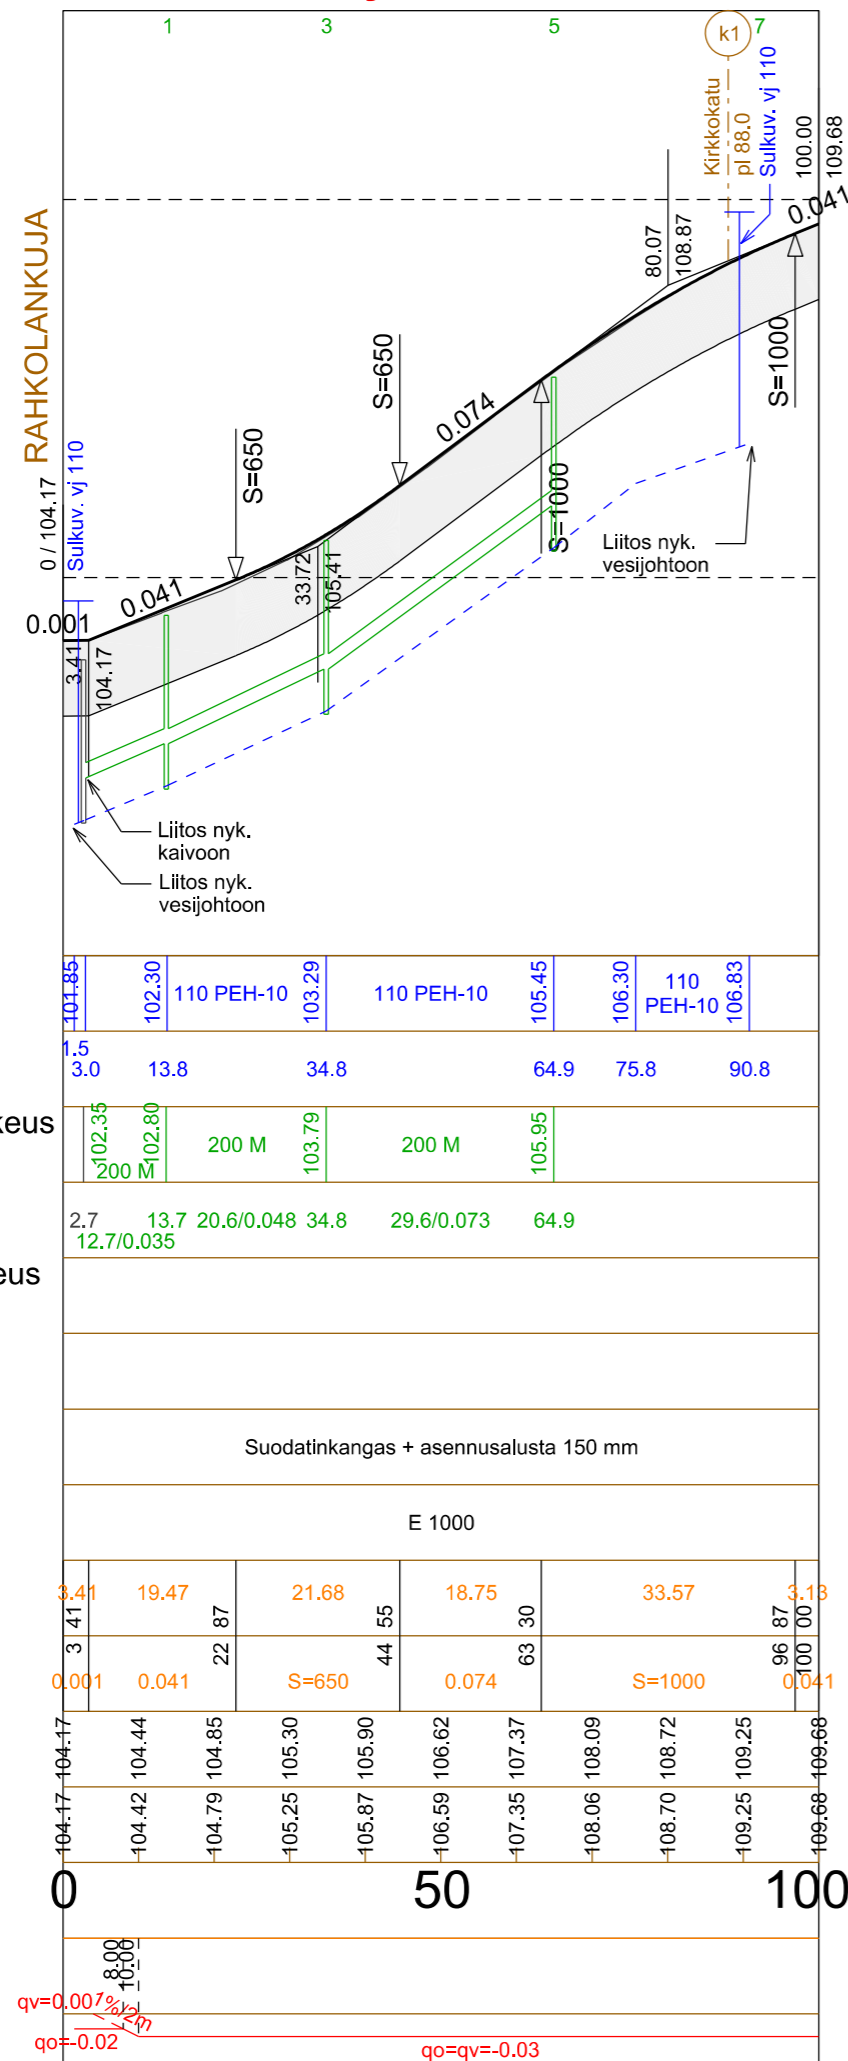

Vesijohto, laen korkeus

Putken mitat ja laatu

Paalu

Sadevesiviemäri, sisäpohjan korkeus

Putken mitat ja laatu

Paalu, kaivoväli ja kaltevuus

Jätevesiviemäri, sisäpohjan korkeus

Putken mitat ja laatu

Paalu, kaivoväli ja kaltevuus

Putkien perustamistapa

Päällysrakenne

Matka

Kaltevuus / pyöristyssäde

Tasausviivan korkeus

Maanpinnan korkeus

Paalutus

Kaarevuus

Sivukaltevuus

qv=0.007%
qo=0.02


qo=qv=-0.03

TYYPPIPOIKKILEIKKAUS - PLV 0-100 (PL 60)

+110

+105

+100

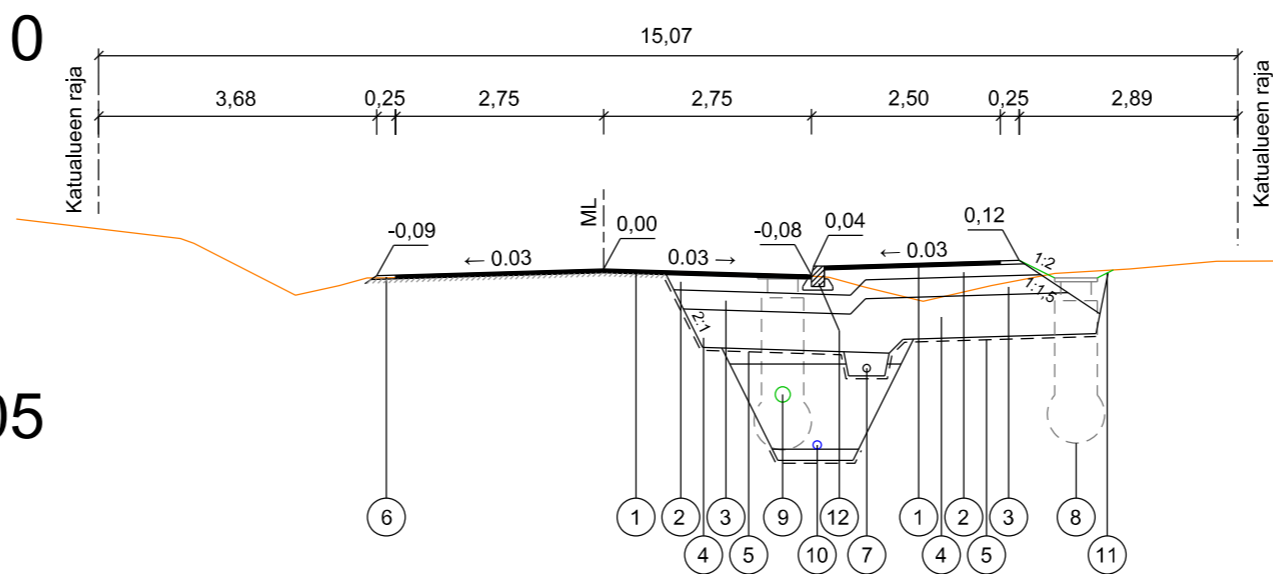

Katuluokka 5, päällysrakenne 1000 mm

NRO	KERROS	MATERIAALI/TYYPPI	PAKUUUS	HUOM.
1	PÄÄLLYSTE	AB 16/120 kg/m ²	50 mm	
2	KANTAVA KERROS	KaM 0/32 mm	200 mm	
3	JAKAVA KERROS	KaM 0/90 mm	250 mm	
4	SUODATINKERROS	Hk	500 mm	
5	SUODATINKANGAS	N3		työsel. mukaan

PÄÄLLYSRAKENNE YHTEENSÄ 1000 mm

Klv: katuluokka 6, päällysrakenne 1000 mm

NRO	KERROS	MATERIAALI/TYYPPI	PAKUUUS	HUOM.
1	PÄÄLLYSTE	AB 16/120 kg/m ²	50 mm	
2	KANTAVA KERROS	KaM 0/32 mm	150 mm	
3	JAKAVA KERROS	KaM 0/90 mm	250 mm	
4	SUODATINKERROS	Hk	550 mm	
5	SUODATINKANGAS	N3		työsel. mukaan

PÄÄLLYSRAKENNE YHTEENSÄ 1000 mm

NRO	OSA	MATERIAALI/TYYPPI	HUOM.
6	PIENNARTÄYTTÖ	KaM 0/12 mm	
7	SALAOJA	Ø 110 mm SN8	
8	HULEVESIKAIVO	PEH-Muovi	Teleskooppi + ritiläkansi
9	HULEVESIVIEMÄRI	PP/k-SN8	
10	VESIJOHTO	PEH PN10	
11	NURMETUS	Nurmikko A3	Kasvualusta 150 mm
12	REUNATUKI	Betonia, upotettava	

Suunnitelman koordinaatti- ja korkeusjärjestelmä: ETRS-GK23 / N2000

K.osa / Kylä	Kortteli / Tila	Tontti / Reknro	Viranomaisten merkintöjä
Rakennustoimenpide			Piirustuslaji Juokseva nro
Rakennuskohteen nimi ja osoite			Piirustuksen sisältö Mittakaava
Ikaalisten kaupunki LUKKARINKUJAN KATUSUUNNITELMA, kevyen liikenteen väylä välille Rahkolankuja-Kirkkokatu			Pituusleikkaus 1:1000/1:100 Tyypipoikkileikkaus - Lukkarinkuja 1:100
Suunn.ala TKA		Työnro 2024388	
Teerikorventie 74 35820 Mänttä		Piirustusnro P1	
Suunn. Juha Uotila		Muutos	
Päiväys 1.9.2020			