J1

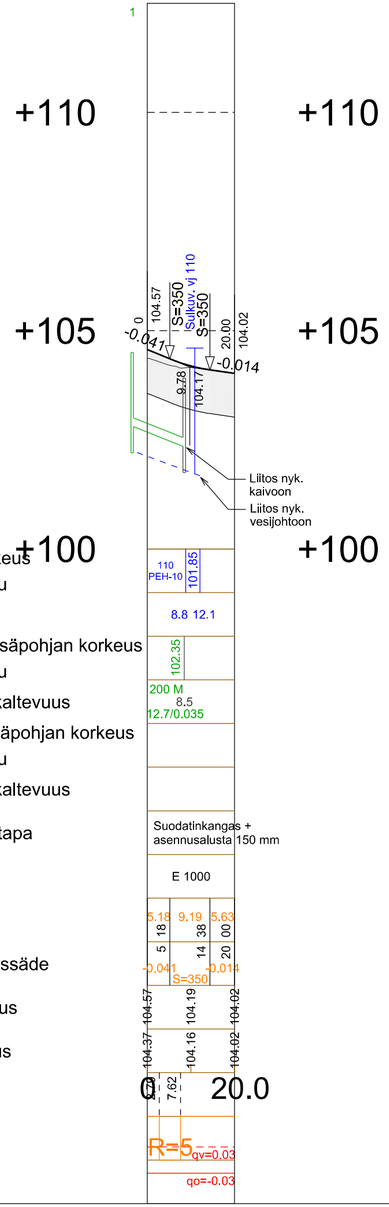

Vesijohto, laen korkeus
Putken mitat ja laatu
Paalu
Sadevesiviemäri, sisäpohjan korkeus
Putken mitat ja laatu
Paalu, kaivoväli ja kaltevuus
Jätevesiviemäri, sisäpohjan korkeus
Putken mitat ja laatu
Paalu, kaivoväli ja kaltevuus
Putkien perustamistapa
Päällysrakenne
Matka
Kaltevuus / pyöristyssäde
Tasausviivan korkeus
Maanpinnan korkeus
Paalutus
Kaarevuus
Sivukaltevuus

TYYPPIPOIKKILEIKKAUS
- PLV 0-20.0 (PL 15)

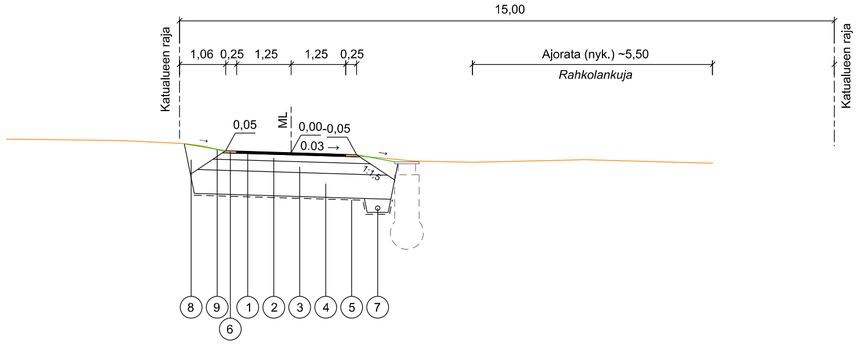

Katuluokka 6, päällysrakenne 1000 mm

NRO	KERROS	MATERIAALI/TYYPPI	PAKSUUS	HUOM.
1	PÄÄLLYSTE	AB 16/120 kg/m2	50 mm	
2	KANTAVA KERROS	KaM 0/32 mm	150 mm	
3	JAKAVA KERROS	KaM 0/90 mm	250 mm	
4	SUODATINKERROS	Hk	550 mm	
5	SUODATINKANGAS	N3		työsel. mukaan

PÄÄLLYSRAKENNE YHTEENSÄ 1000 mm

NRO	OSA	MATERIAALI/TYYPPI	HUOM.
6	PIENNARTÄYTTÖ	KaM 0/12 mm	
7	SALAOJA	Ø 110 mm SN8	
8	LUISKATÄYTTÖ	Pinta- ja leikkausmaa	
9	NURMETUS	Nurmikko A3	Kasvualusta 150 mm

Suunnitelman koordinaatti- ja korkeusjärjestelmä: ETRS-GK23 / N2000

K.osa / Kylä	Kortteli / Tila	Tontti / Reknro	Viranomaisten merkintöjä
Rakennustoimenpide			Piirustuslaji / Juokseva nro
Rakennuskohteen nimi ja osoite Ikaalisten kaupunki LUKKARINKUJAN KATUSUUNNITELMA, kevyen liikenteen väylä välille Rahkolankuja-Kirkkokatu			Piirustuksen sisältö Pituusleikkaus Tyyppipoikkileikkaus - Kevyen liikenteen väylä J1 Mittakaava 1:1000/1:100 1:100
ym-suunnittelu oy Teerikorventie 74 35820 Mänttä			Suunn.ala: TKA Työnro: 2024388 Piirustusnro: P2 Tiedosto:
Suunn. Juha Uotila Päiväys 1.9.2020			Muutos