



K4 VANHA TAMPEREENTIE

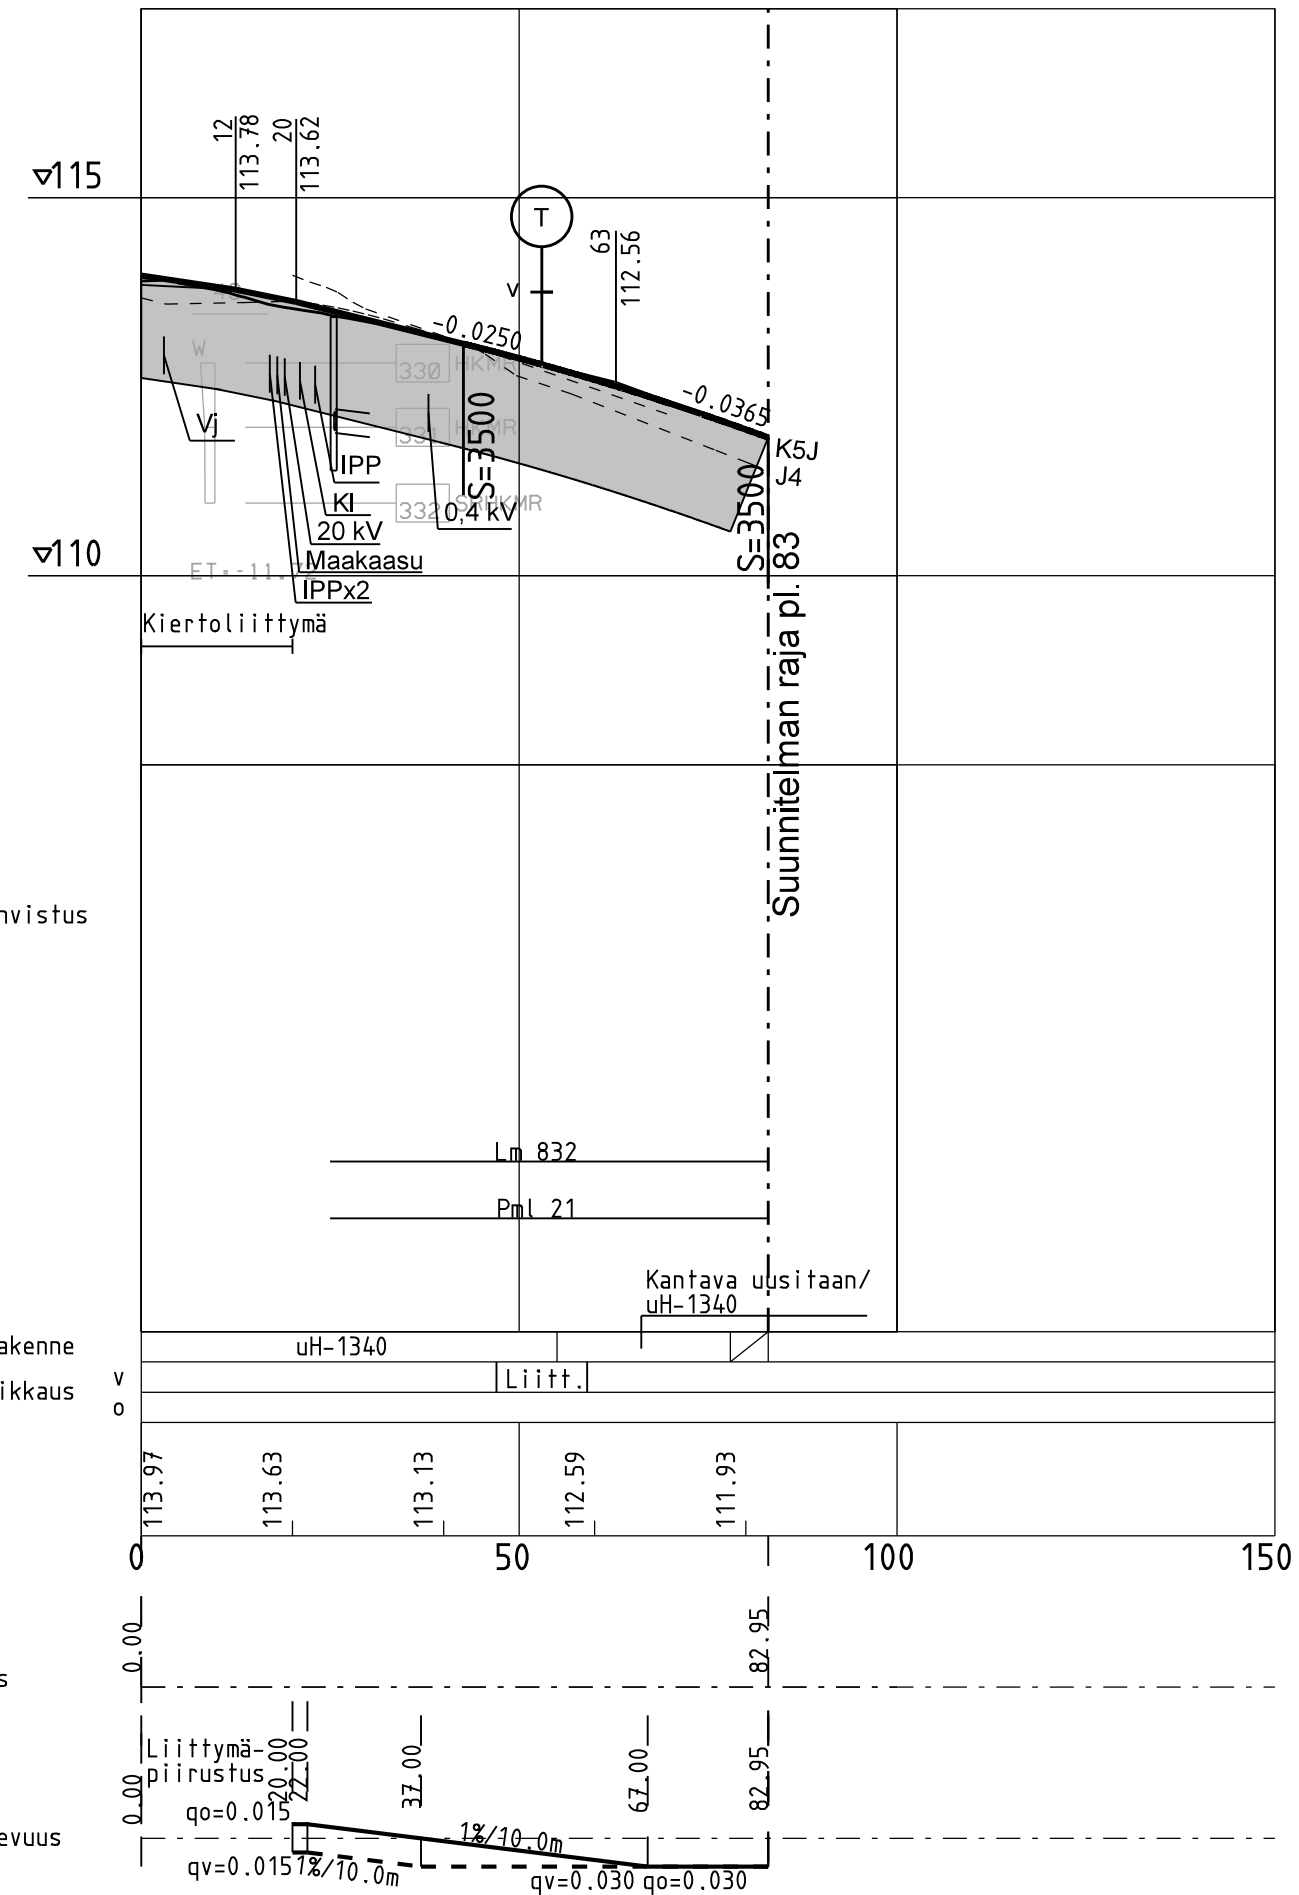

K5 SILKINTIE

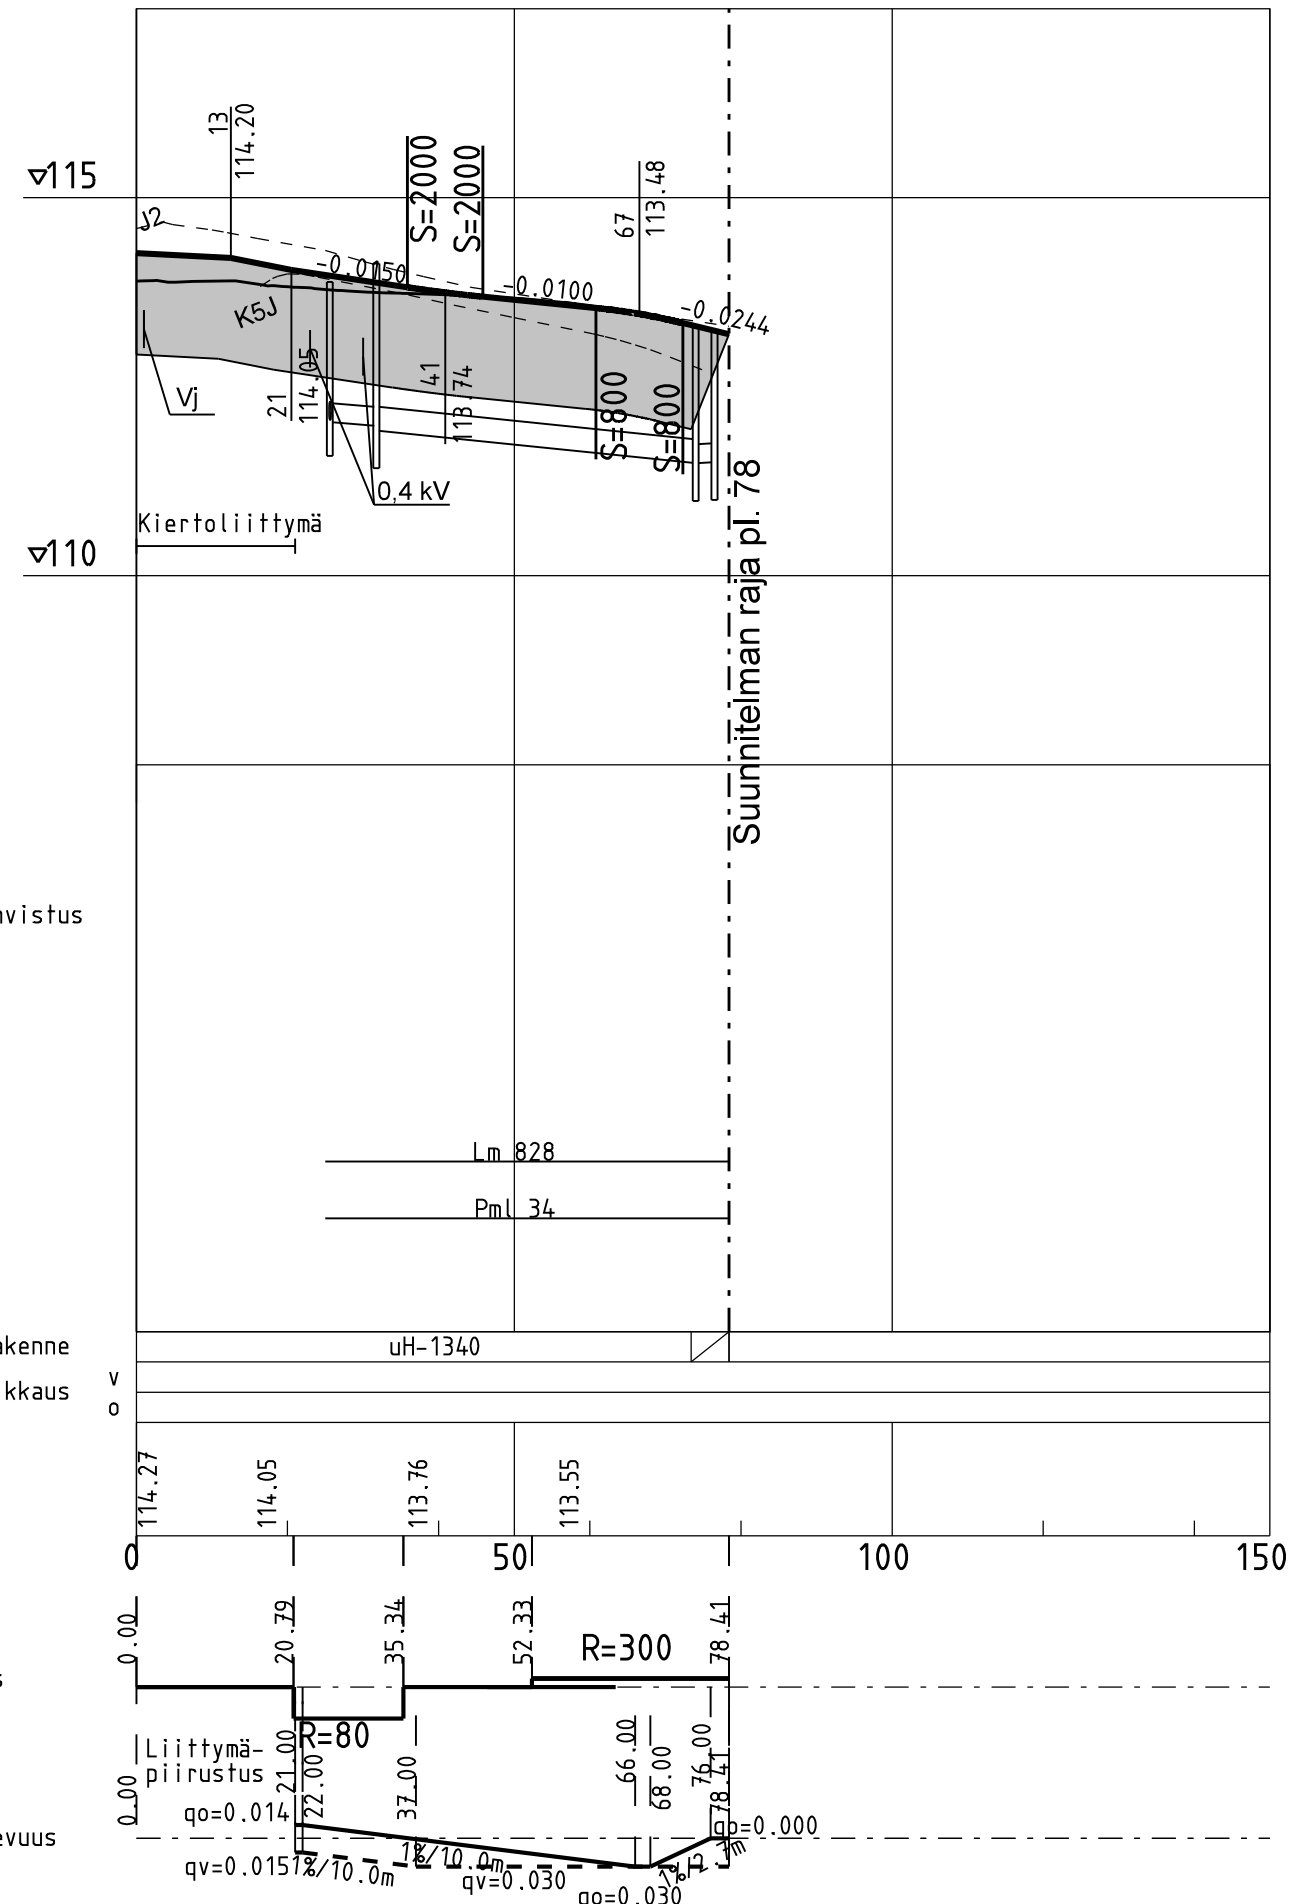

Merkki	Muutos	Pvm	Suunn.	Tark.
Hankkeen nimi Ikaalisten sisääntulotien (Mt2595) ja Vanhan Tampereentien (Mt13139) parantaminen, Ikaalinen Katu- ja rakennussuunnitelma				
Piirustuksen sisältö Pituusleikkaus K4 ja K5				
Ikaalisten kaupunki		AFRY AR PÖYRY		
Satu Rask				
Koordinaattijärjestelmä	ETRS-GK23	Tierekisteritunnus	Mittakaava	Pvm
Korkeusjärjestelmä	N2000	2595 3 200 - 3 666	1:1000/1:100	30.11.2020
		Piir.nro		
		R6/K4K5-2-1		