



IKAALISTEN KAUPUNKI

IKAALISTEN SISÄÄNTULOTIEN ASEMAKAAVAN MUUTOS 2

8.1.2021

1:2000

Asemakaavan muutos koskee:

Ikaalisten kaupungin Rahkolan (3) ja Läykkälänlahden (8) kaupunginosien liikennealueita, kaupunginosien välistä rajaa Kurinrannan (2) ja Rahkolan (3), Hakalan (5) ja Rahkolan (3), Hakumäen (6) ja Rahkolan (3), Läykkälän (7) ja Rahkolan (3) sekä Läykkälänlahden (8) ja Rahkolan (3) kaupunginosien välillä.

Asemakaavan muutoksella muodostuu:

Ikaalisten kaupungin Rahkolan (3) ja Läykkälänlahden (8) kaupunginosien katualueita.

ASEMAKAAVAMERKINNÄT JA -MÄÄRÄYKSET

---+--- 3 m kaava-alueen rajan ulkopuolella oleva viiva.

- - - - - Kaupungin- tai kunnanosan raja.

— — — — — Korttelin, korttelinosan ja alueen raja.

- - - - - Osa-alueen raja.

3 Kaupungin- tai kunnanosan numero.

RAH Kaupungin- tai kunnanosan nimi.

IKAALISTEN Kadun, tien, katuaukion, torin, puiston tai muun yleisen alueen nimi.


— — — — — Katu.

kk Kokoojaku, jolle pääsy on sallittu ainoastaan katualueeseen rajoituksissa tai kun se on kaavassa erikseen osoitettu.

— — — — — Ajoneuvoliittymän likimääräinen sijainti.

Poistuva kaava (1:6000).

3 metrin kaava-alueen ulkopuolella oleva viiva, jota otsakkeessa mainittu kaavanmuutos koskee ja jolla aiemmat kaavamerkinnot ja -määräykset poistuvat.

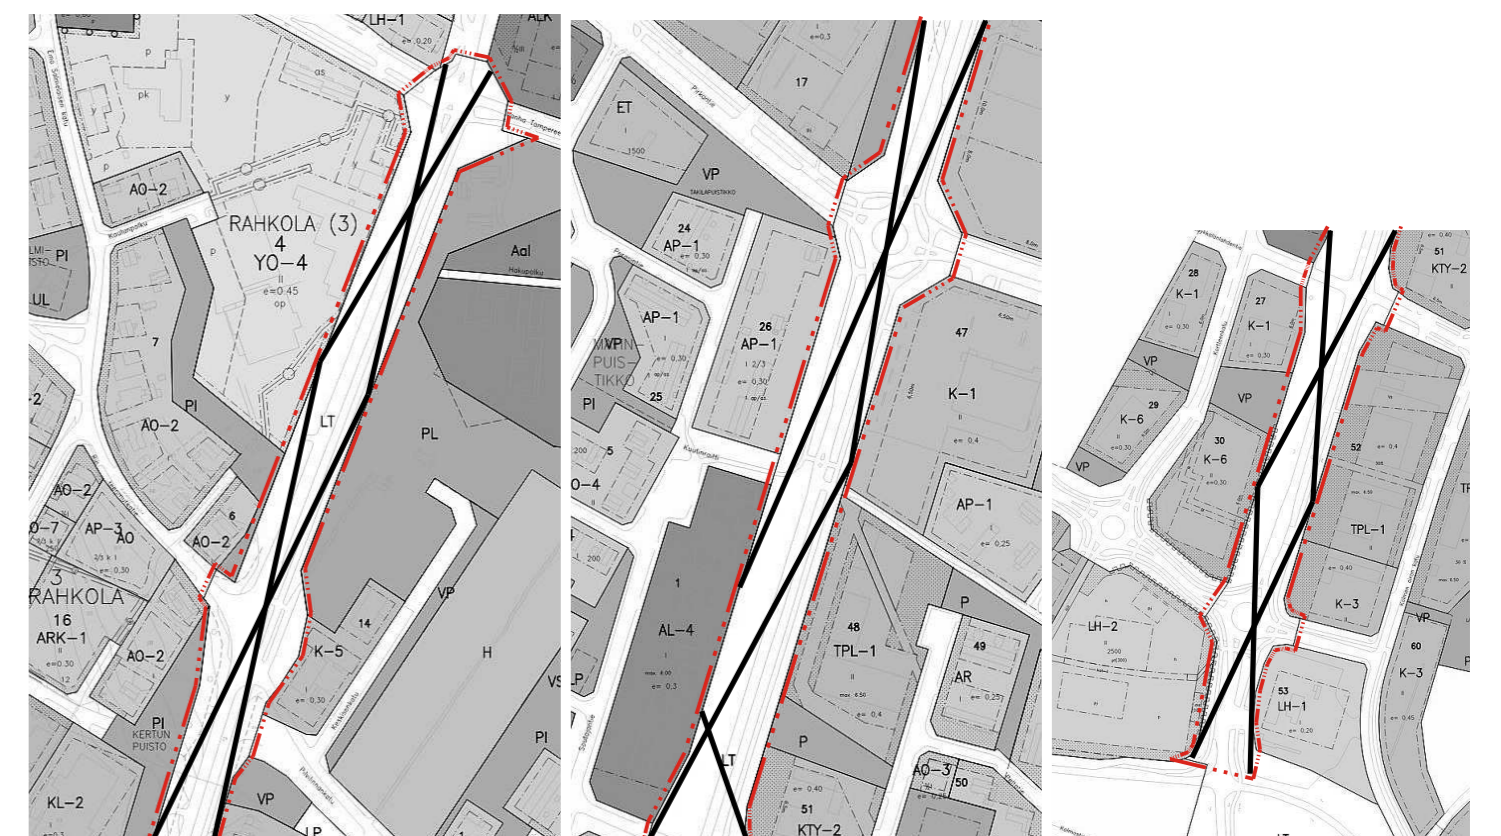

IKAALISTEN KAUPUNKI

Ikaalisten Sisääntulotien asema-
kaavan muutos 2

NOSTO
Consulting

Nosto Consulting Oy
Brahnekatu 7, 20100 Turku
www.nosticonsulting.fi
puh. 0400 858 101

Päiväys:
Turussa 8.1.2021

Nähtävillä: 19.2. - 5.3.2021
Hyväksytty: KH 14.6.2021 § 87
Tullut voimaan: _____.2021

Työnumero, versio 1:2000
YSK 398-AK2011

Tiedosto: Ikaalinen_Sisaantulotien_AKM_03_Hyvakskyty.dwg

Pasi Lappalainen, dipl.ins.