



JULKISIVU VOIMALAN EDESTÄ

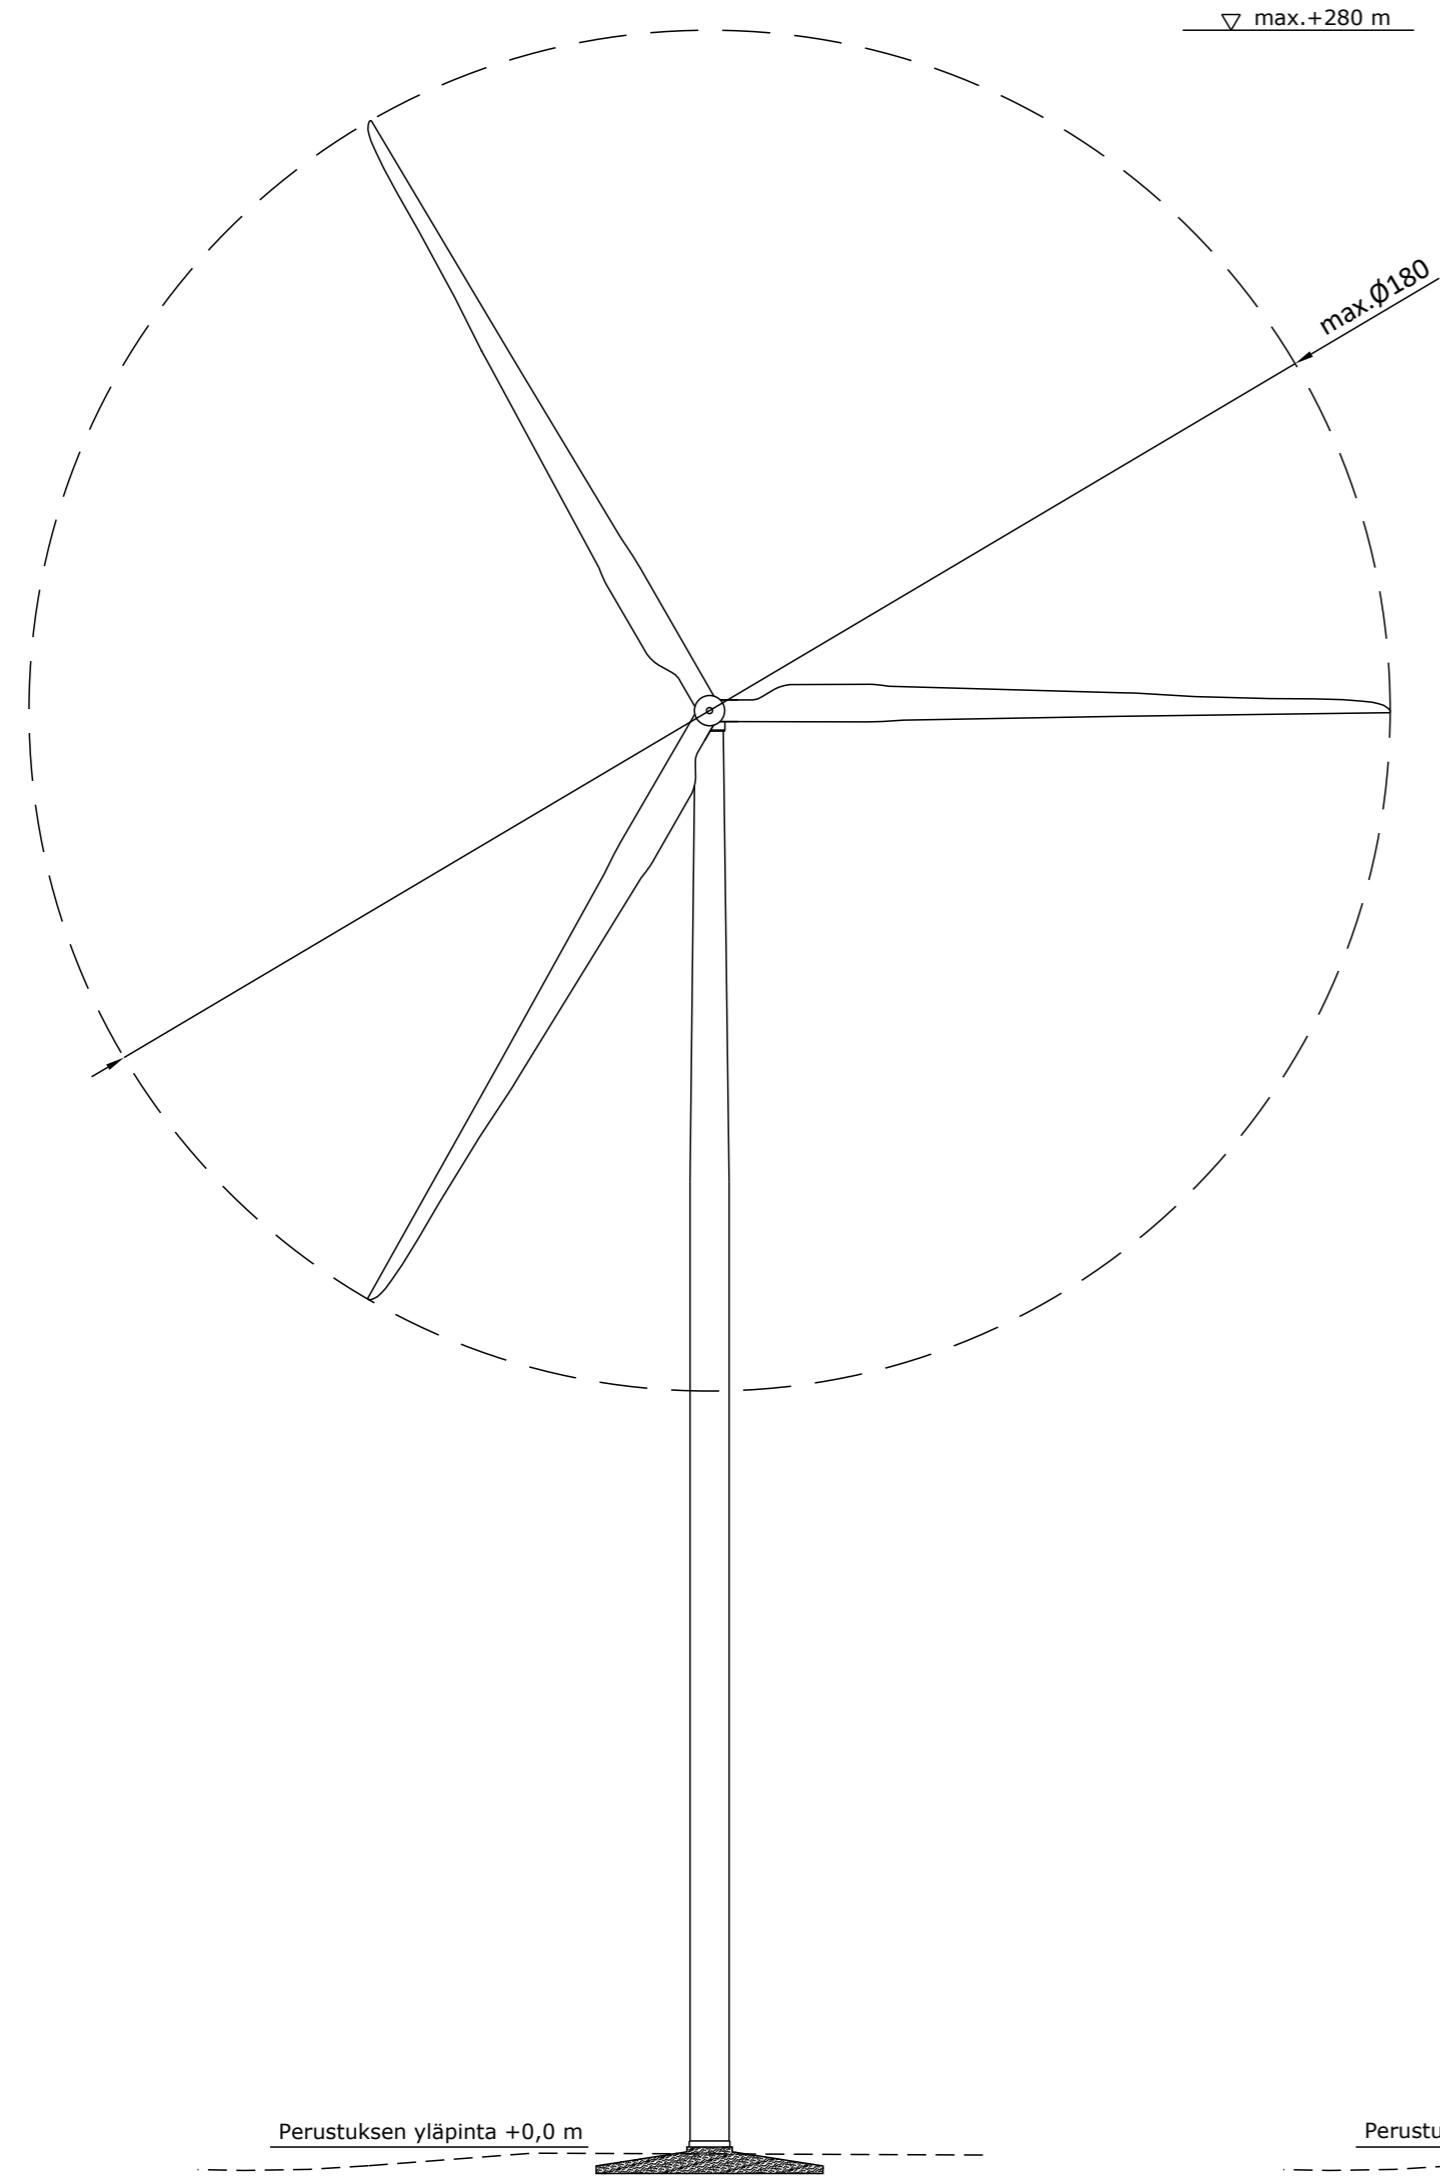

JULKISIVU VOIMALAN SIVUSTA

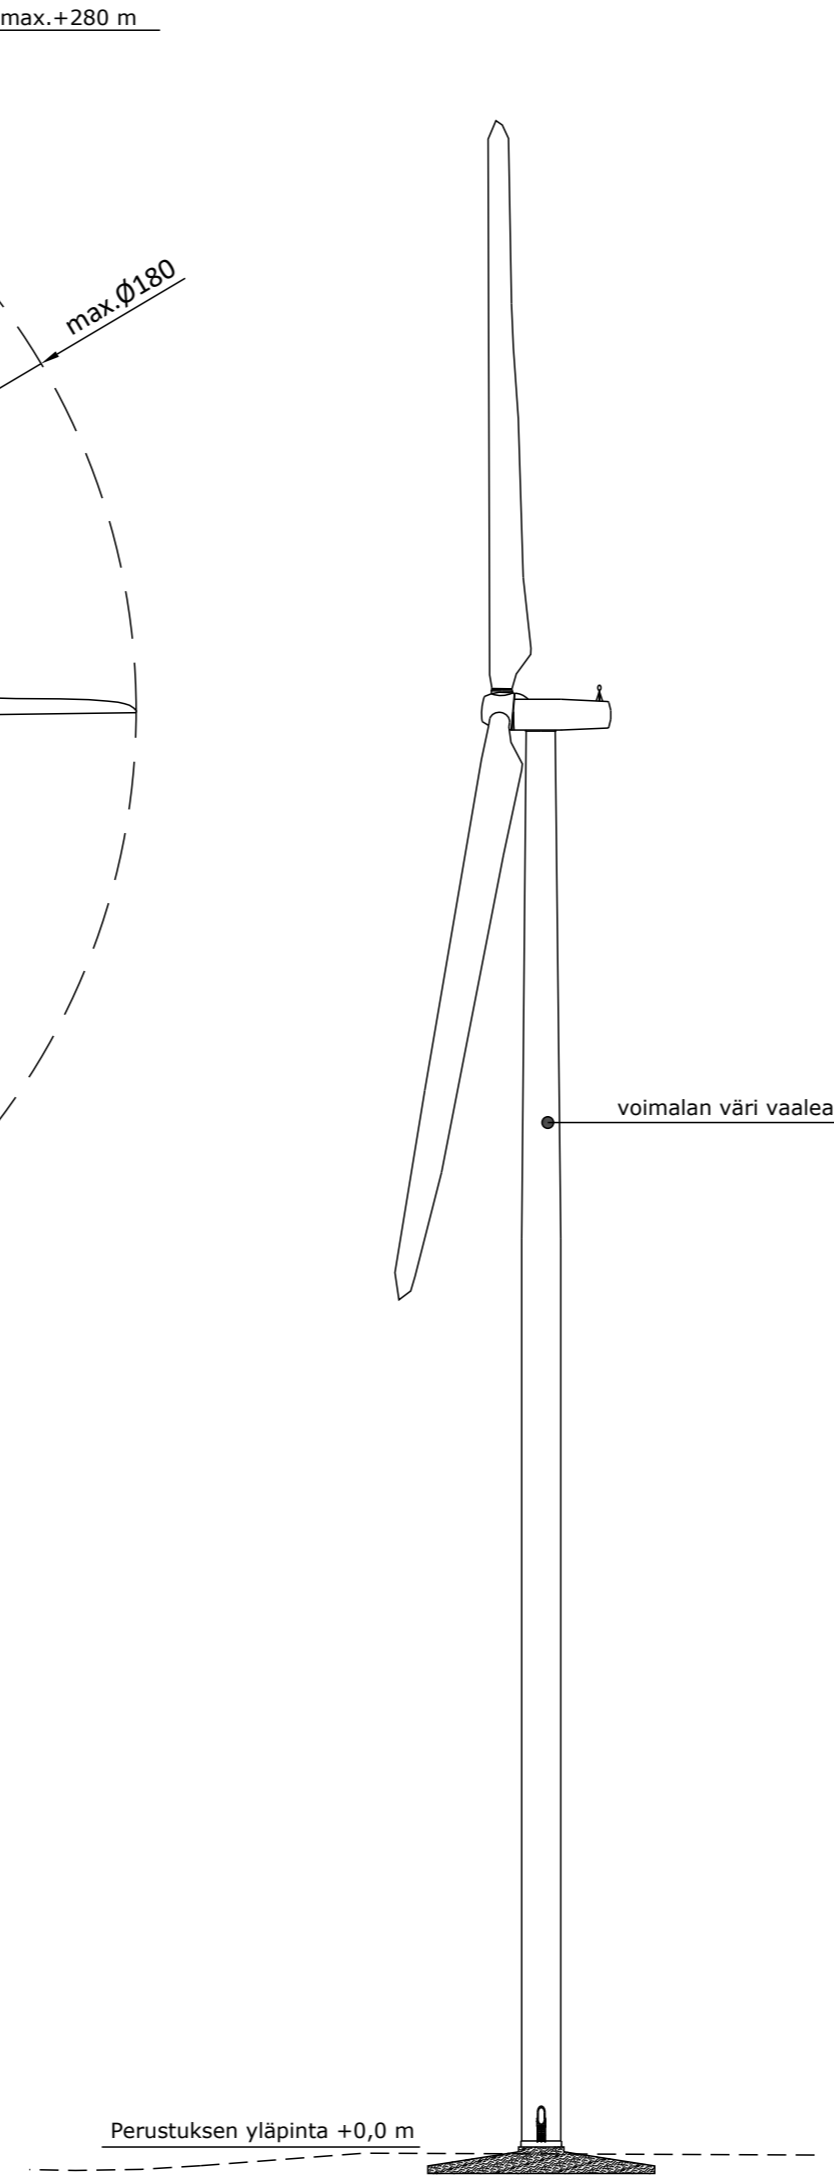

Voimalan tarkat mittapiirustukset esitetään ennen rakennustöiden aloittamista.
Voimalatyyppi tarkentuu myöhemmin.

| | | | | |
|---|---------------|--------------|--------------------------------------------------|---------------|
| K.osa/Kylä | Kortteli/Tila | Tontti/Rekno | Viranomaisten merkintöjä | |
| Rakennustoimenpide | | | Koordinaattijärjestelmä | Kork. järj. |
| | | | ETRS-TM35fin | |
| Rakennuskohteen nimi ja osoite | | | Piirustuksen sisältö | Mittakaava |
| Tevaniemen Tuuli Oy Tevaniemen tuulivoimapuisto Ikaalinen | | | Tuulivoimayksikön julkisivu Periaatepiirustus | 1:1000 |
|  Ramboll Finland Oy Kauppatori 1-3F 60100 Seinäjoki | | | Suunn.ala | Työnro |
| | | | | 1510077971 |
| | | | Piirustusno | Piirustuskoko |
| | | | JUL-1 | Muutos |
| Suunn.(nimi, tutkinto, allekirjoitus) | | | Piirt. | Hyv. |
| Marko Olli | | | TKos | Pvm |
| | | | | 24.10.2023 |