


TYYPPIPOIKKILEIKKAUS - PL 20

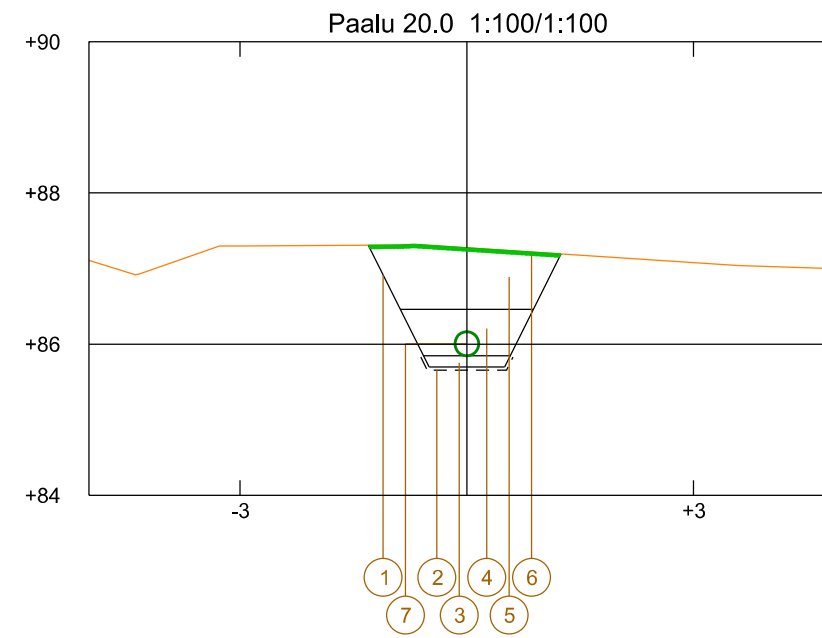

NRO	RAKENNE	MATERIAALI/TYYPPI
1	VESIHUOLTOKAIVANTO	Kanaalin leveys $\geq 1,0$ m Kaivannon luiskat InfraRYL kohdan 16200 mukaan
2	SUODATINKANGAS	N3, kaivannon pohjalle
3	ASENNUSALUSTA	M 0/20 mm, putken alle 150 mm
4	ALKUTÄYTTÖ	M, Sr tai Hk 0/20 mm, putken sivulle ≥ 400 mm, putken päälle ≥ 300 mm
5	LOPPUTÄYTTÖ	Kivetön kaivumaa
6	NURMETUS	Nurmikko A2, kasvialusta 200 mm
7	HULEVESIVIEMÄRI	PP/k-SN8

Suunnitelman koordinaatti- ja korkeusjärjestelmä: ETRS-GK23 / N2000

K.osa / Kylä	Kortteli / Tila	Tontti / Reknro	Viranomaisten merkintöjä
Rakennustoimenpide			Piirustuslaji Juokseva nro
Rakennuskohteen nimi ja osoite Ikaalisten kaupunki Kyröselänkadun saneeraus			Piirustuksen sisältö Pituusleikkaus Tyypipoikkileikkaus - Linja 0-1 Mittakaava 1:1000/1:100 1:100
ym-suunnittelu oy Teerikorventie 74 35820 Mänttä		Suunn.ala TKA	Työnro 2324492
		Piirustusnro P2	Tiedosto
Suunn. Juha Uotila Päiväys 5.4.2025			Muutos