


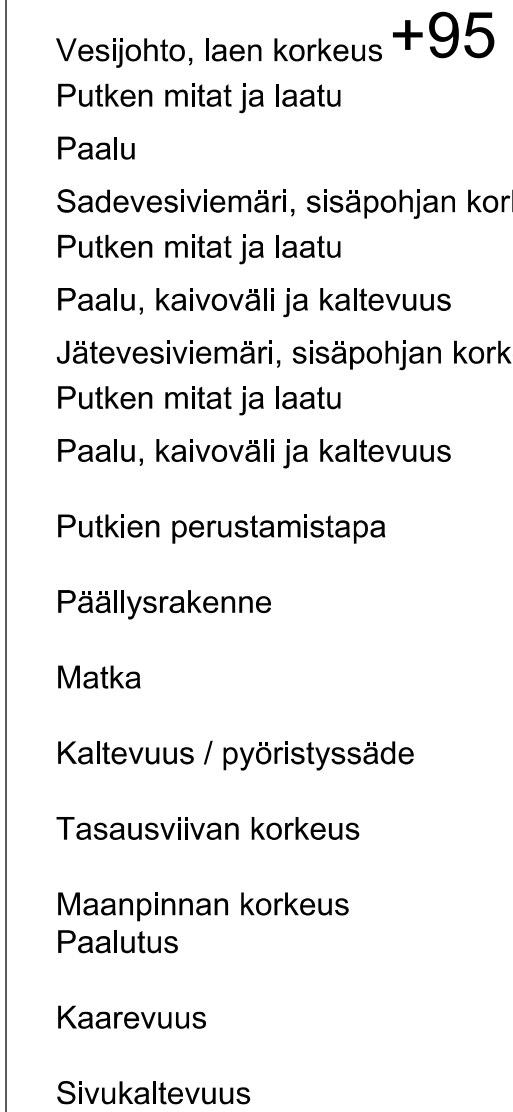

NRO	OSA	MATERIAALI/TYYPPI	HUOM.
6	PIENNARTÄYTTÖ	KaM 0/12 mm	
7	SALAOJA	Ø 110 mm SN8	
8	HULEVESIKAIVO	PEH-Muovi	Teleskooppi + ritiläki
9	HULEVESIVIEMÄRI	PP/k-SN8	
10	NURMETUS	Nurmikko A3	Kasvualusta 150 mm
11	REUNATUKI	Betonia, upotettava	
12	KIVEYS	Betonia, Iso saauviki 80 mm	Asennusaluista 30 mm

Suunnitelman koordinaatti- ja korkeusjärjestelmä: ETRS-GK23 / N2000			
K.osa / Kylä	Kortteli / Tila	Tontti / Reknro	Viranomaisten merkintöjä
Rakennustoimenpide			Piirustuslaji Juckseva nro
Rakennuskohteen nimi ja osoite Ikaalisten kaupunki Ikaalistientien saattoliikennepaikat			Piirustuksen sisältö Pituusleikkaus Tyypipolkkileikkaukset - Ikaalistentie Mittakaava 1:1000/1:100 1:100
 Teerikorventie 74 35820 Mänttä		Suunn.ala TKA	Työnro 2524570
		Piirustusnro P1	Tiedosto
Suunn. Juha Uotila		Muutos	
Päiväys 22.12.2025			