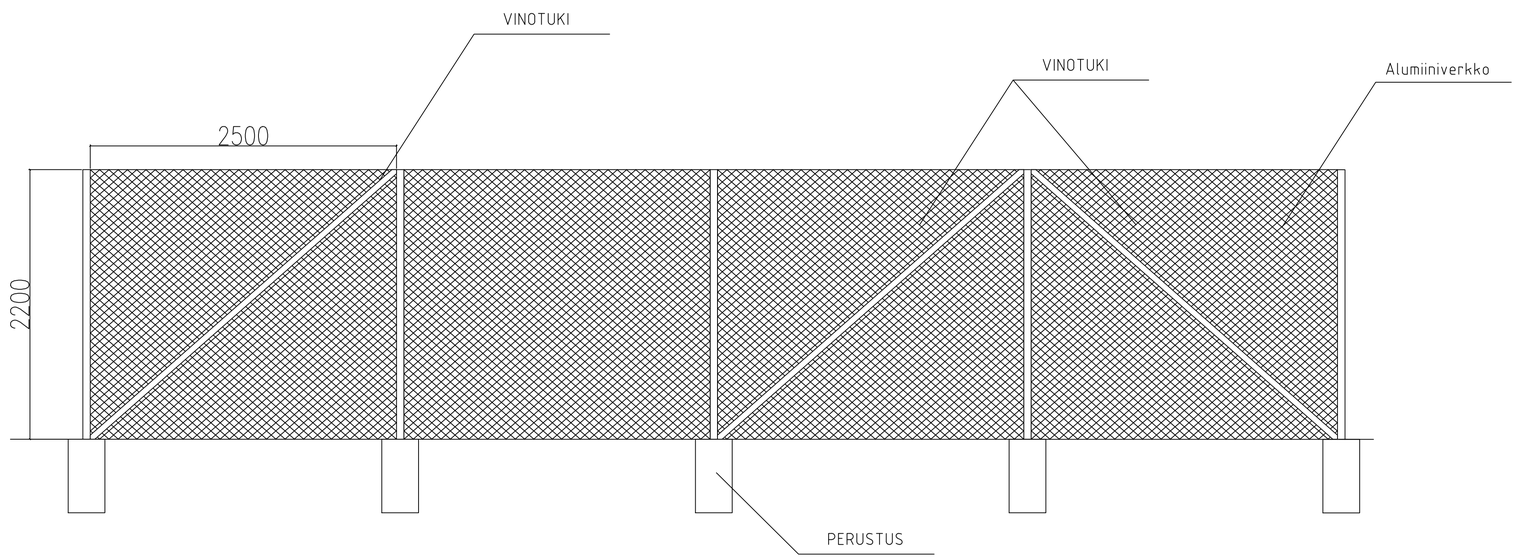

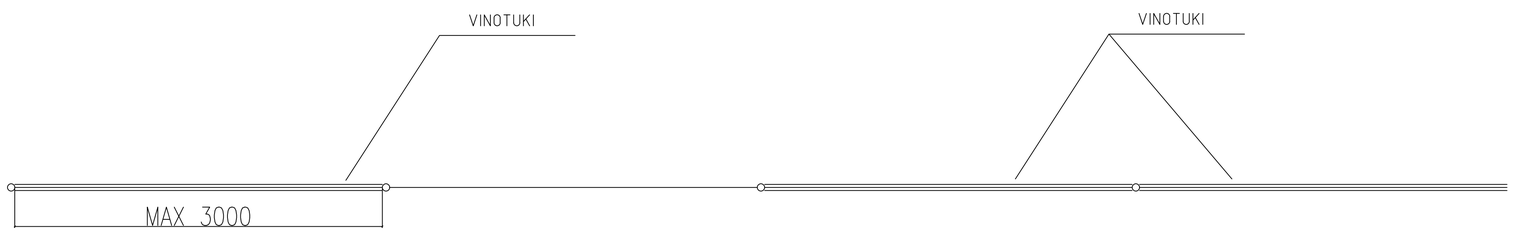

Rakennuspaikan/kylä IKAALINEN	Korttelitila -	Tonttitunnus 143-403-3-32, 143-4261-0, 143-426-1-70, 143-403-3-18, 143-403-3-19, 143-426-2-22, 143-403-3-14, 143-403-3-15, 143-426-1-65, 143-426-1-62	Viranomaisen merkintöjä varten
Rakennuksen nimipide UUDISRAKENNUS	Tasokoordinaatisto -	Korkeusjärjestelmä N2000	Piirustustyp: PÄÄPIIRUSTUS Juoksevia nro: 17/18
Rakennuskohteen nimi ja osoite LEVONSUON AURINKOVOIMALAITOS Korteesluomantie, 39580 RIITIALA		FIN14	Piirustuksen sisältö: Voimala-alueen aita Periaatepiirustus Mittakaavat: 1:25
Seppo Niiranen Saarijärventie 23 B 16 +358 505921217	arkkitehti SAFA 70460 KUOPIO seppo.niiranen@pixmedia.net		Suunnittelusta: ARK Piirustuksen nro: 17 Muutos: Päiväys: 04-12-2025 Piirtäjänimikki: Seppo Niiranen PIIRT. PA Pääsuunnittelija: SEPPO NIIRANEN, ARKKITEHTI SAFA