


581-401-4-77
35 805

143-403-4-30



Selitteet	
Aurinkopaneelit	1 414 000 m ²
Hankealue	1 414 000 m ²
Kerrosala yhteensä	2158,7 m ²
Energiavarastokontit	(N1.1 - N12.4) 48 kpl
Kerrosala a' 23,7 m ²	yht. 1137,6 m ²
Keskijännitemuuntaja energiavarastolle	(T1 - T12) 12 kpl
Kerrosala a' 14,8 m ²	yht. 177,8 m ²
Keskijännitemuuntaja aurinkovoimalalle	(TR1 - TR12)
Kerrosala a' 29,7 m ²	yht. 356,4 m ²
Keskijännitemuuntaja	(NO.1 - NO.6+NO.11-NO.13) 9 kpl
Keskijänniteasema Kerrosala a' 50,1 m ²	yht. 150,3 m ²
Keskijänniteasema Kerrosala a' 33,4 m ²	yht. 133,6 m ²
Vaivakontit Kerrosala a' 44,4 m ²	yht. 44,4 m ²
Vaivakontit Kerrosala a' 22,2 m ²	yht. 22,2 m ²
Vahvomo	(CR1 - CR2)
Kerrosala a' 49,8 m ²	yht. 99,6 m ²
Korkeajännitemuuntaja	(TT1 - TT2)
Ei kerrosalaa	
Varastokontit	(NO.7 - NO.10)
Kerrosala a' 14,8 m ²	yht. 59,2 m ²
(Kinteistöä ei ole muita rakennuksia)	

- Aurinkopaneelit
- Tie
- Muuntaja
- Huolto-/pelastustie
- Huoltoalue
- Sähköasema 110kV
- Vaivomo
- Vaivakontti
- igot
- Aita
- Rakennukset
- Energiavarasto aks
- Keskijännitemuuntaja
- Keskijänniteasema
- Vahvomo
- Rumpuputki
- Opit
- Portti
- Vivyyssalas

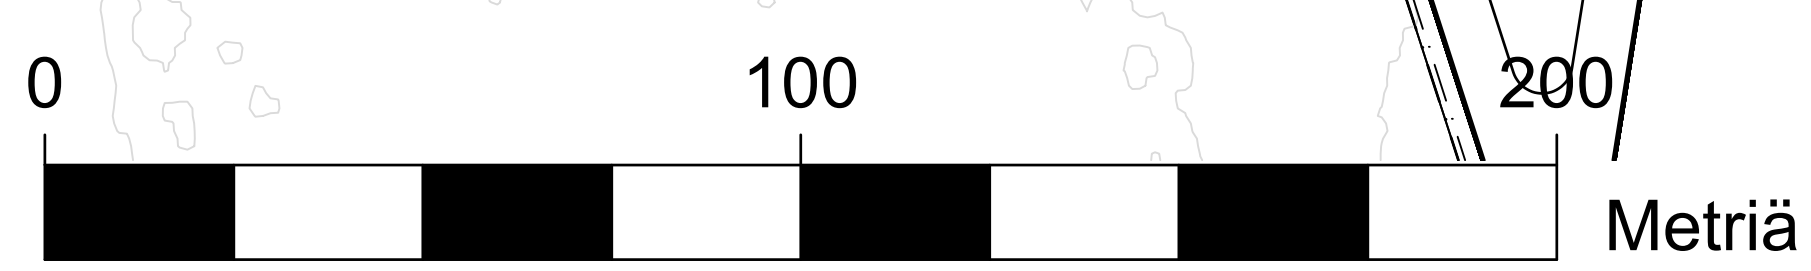

Projektitiedot	Projekti	5/18
UUDISRAKENNUS	ETRS89 GK23 N2000	PÄÄPIIRUSTUS / HUUDORTNING
LEVONSUON AURINKOVOIMALAITOS	FIN14	ASEMAPIIRUSTUS_D
Kortteluomantie, 39580 RIITALA		1:1000
Seppo Niiranen ark@seppo-niiranen.fi	ARK	5
04-12-2025		