

10 610

PORTTI

Huolto-/pelastustie

PORTTI

MUUNTAJA

Huolto-/pelastustie

8 980

HANKEALUE

293 710

143-4(

401 165 +135

+135

+135

+135

+135

245 535

+135

56

AITA

+135

+140

Aurinkopaneelit

AITA

3 055

9 455

14 755

3 910

10

Huolto-/pelastustie

AITA

PORTTI

Viihtysallas

VOIMALINJA


9 070

143-403-3-32

143-403-3-

Käsitteiden kokonaispinta-ala		1 414 000 m ²
Hankealue	1 414 000 m ²	
Kerrosala yhteensä	2158,7 m ²	
Energiavarastokontit	(N1.1 - N12.4) 48 kpl	
Kerrosala a' 23,7 m ²	yht. 1137,6 m ²	
Keskijännitemuuntaja energiavarastolle	(T1 - T12) 12 kpl	
Kerrosala a' 14,8 m ²	yht. 177,6 m ²	
Keskijännitemuuntaja aurinkovoimalalle	(TR1 - TR12)	
Kerrosala a' 29,7 m ²	yht. 356,4 m ²	
Keskijännitemuuntaja	(N0.1 - N0.6+N0.11-N0.13) 9 kpl	
Keskijänniteasema Kerrosala a' 50,1 m ²	yht. 150,3 m ²	
Keskijänniteasema Kerrosala a' 33,4 m ²	yht. 133,6 m ²	
Valvomokontti Kerrosala a' 22,2 m ²	yht. 44,4 m ²	
	yht. 328,3 m ²	
Valvomo	(CR1 - CR2)	
Kerrosala a' 49,8 m ²	yht. 99,6 m ²	
Korkeajännitemuuntaja	(TT1 - TT2)	
Ei kerrosalaa		
Varastokontti	(N0.7 - N0.10)	
Kerrosala a' 14,8 m ²	yht. 59,2 m ²	
(Kiinteistöillä ei ole muita rakennuksia)		

- Selitteet**
- Aurinkopaneelit
 - Muuntaja
 - Tie
 - Huolto-/pelastustie
 - Huoltoalue
 - Sähköasema 110kV
 - Valvomo
 - Voimalinja
 - Ojjet
 - Aita
 - Rakennukset
 - Energiavarasto alue
 - Energiavarastokontit
 - Keskijännitemuuntaja
 - Keskijänniteasema
 - Valvomo
 - Rumpuputki
 - Ojjet
 - Portti
 - Viihtysallas

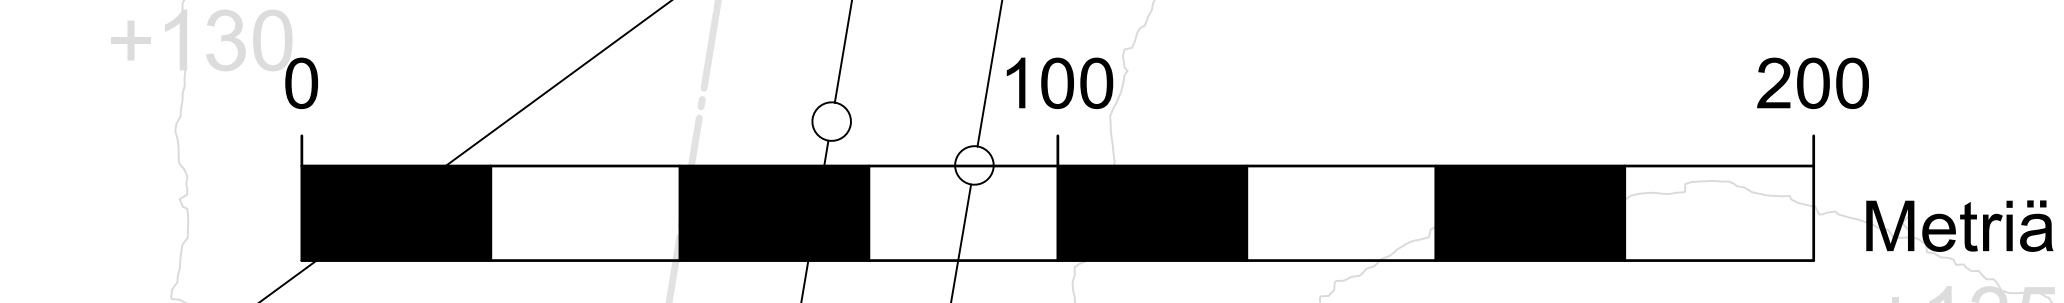

Projektitunnus: UUDISRAKENNUS ETRS89 GK23 N2000 LEVONSUON AURINKOVOIMALAITOS Korttesuomantie, 39580 RITIALA	Suunnittelija: ARK Suunnittelija: Seppo Niiranen, ARKITEHTI SAFA Suunnittelija: Jukka Saari, ARKITEHTI SAFA Suunnittelija: Jukka Saari, ARKITEHTI SAFA	Päivä: 04-12-2025 Seppo Niiranen, ARKITEHTI SAFA
--	---	---