


T:\TIE\1510045699\_LAYKKALANTIE\12\_TULOSET\4.RAKENUSSUUNNITELMA\4.1\_KATU.DWG\LAYKKALANTIE\_RS.DWG  
Tulosset tur151082019

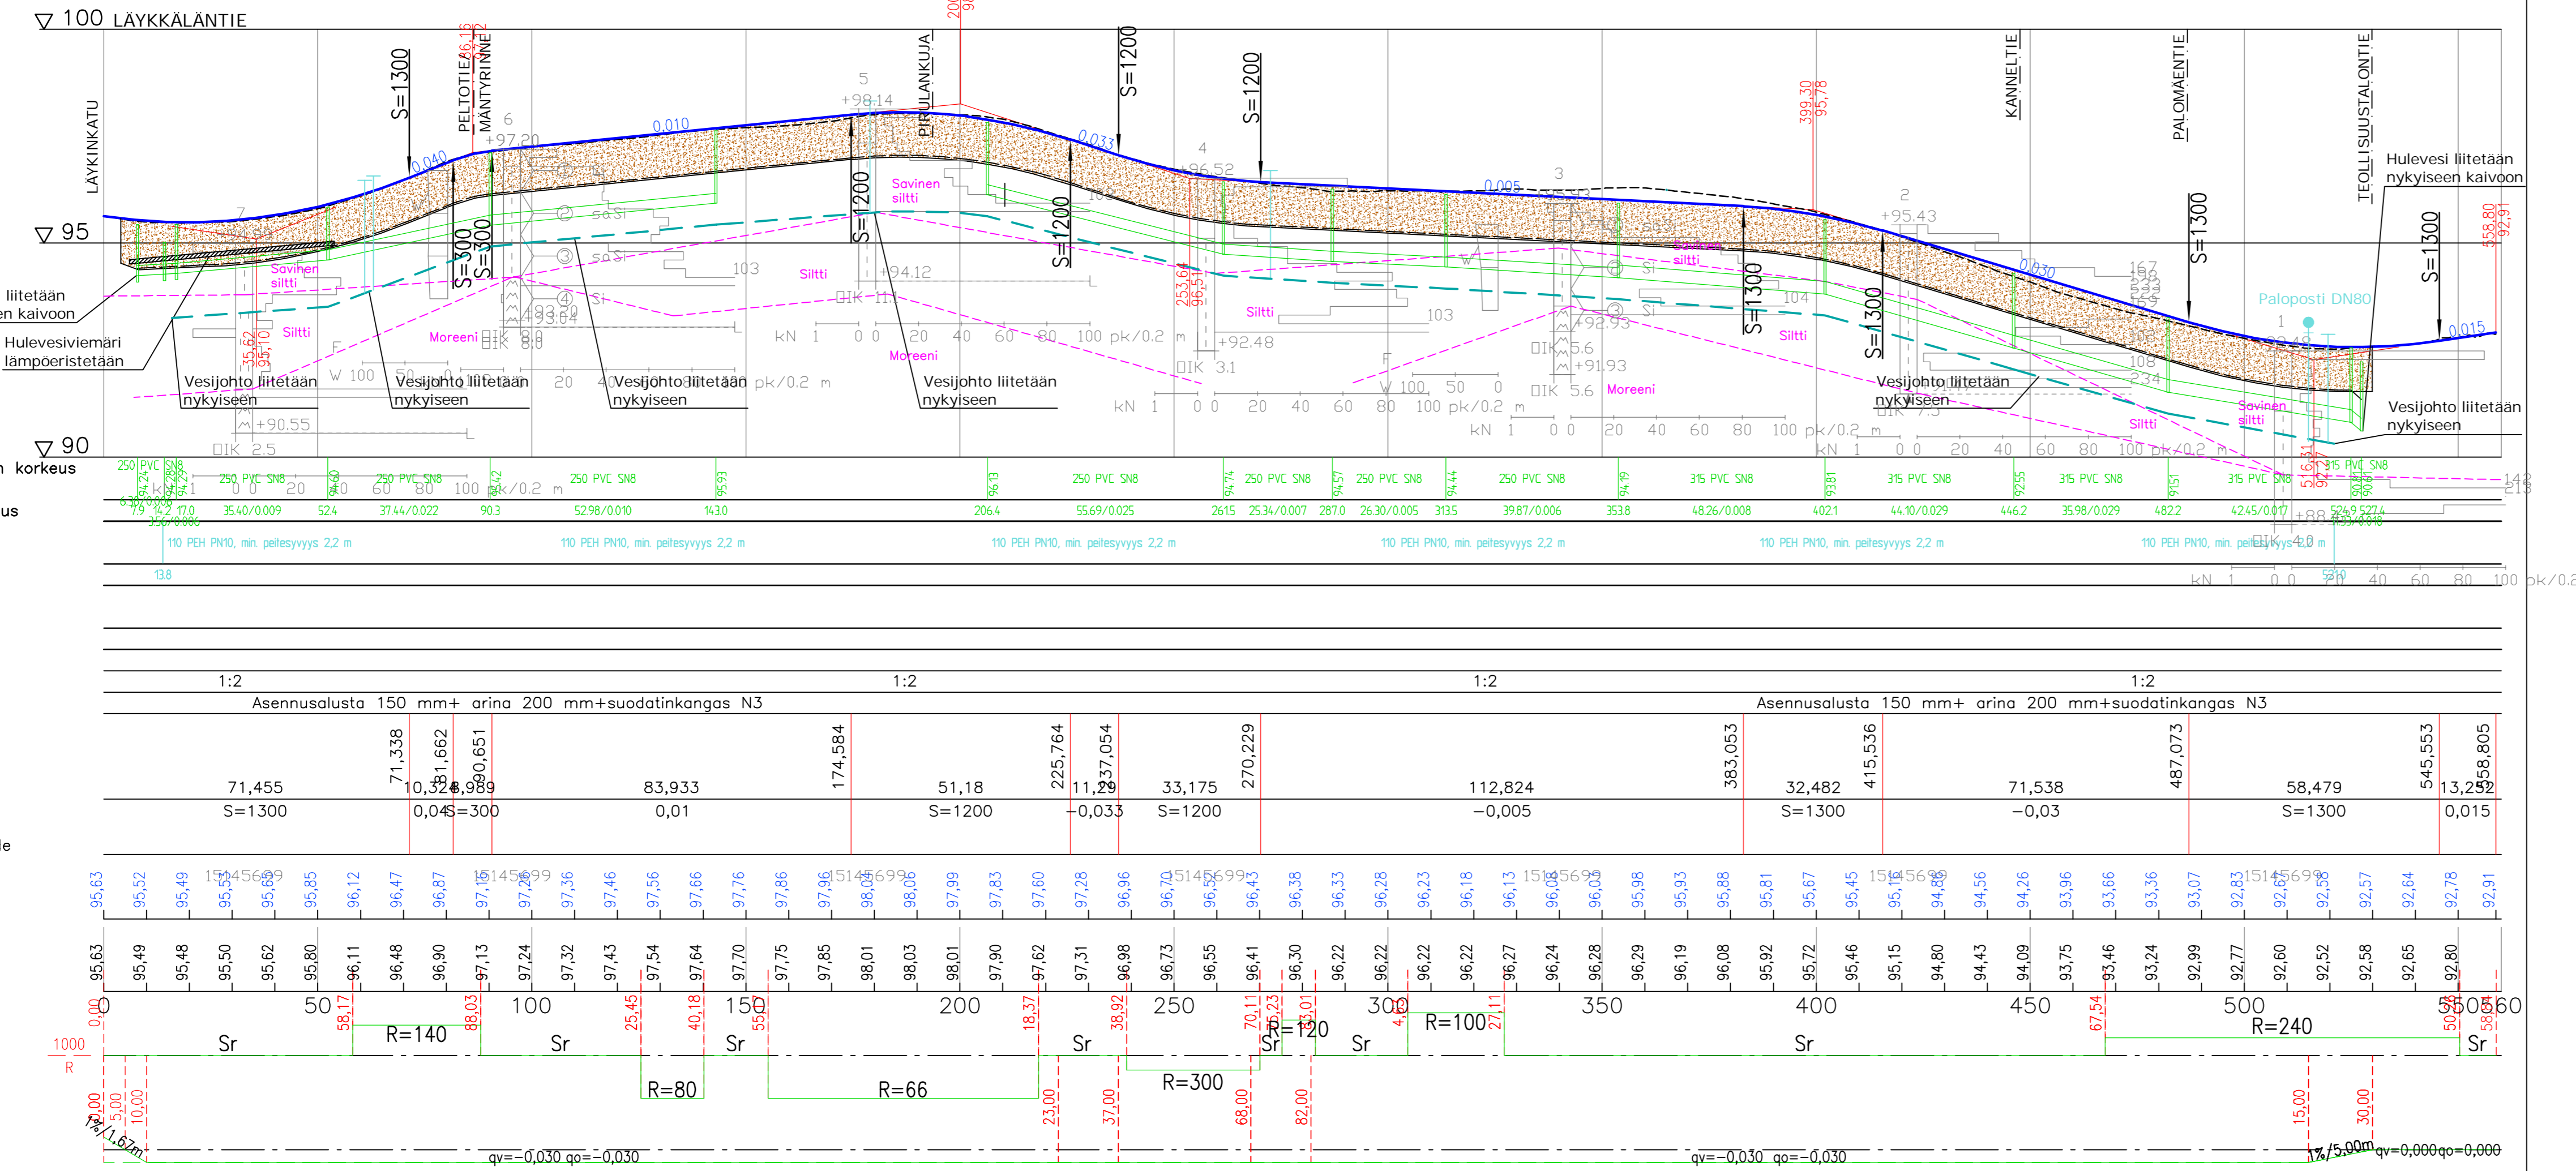

Hulevesiviemäri, sisäpohjan korkeus  
Putken mitat ja laatu  
Paalu, kaivoväli ja kaltevuus  
Vesijohto, laen korkeus  
Putken mitat ja laatu  
Paalu

Päälysrakenne  
Kaivanto  
Putkien perustamistapa

Asennusalusta 150 mm+ arina 200 mm+suodatinkangas N3

Matka

Kaltevuus / pyöristyssäde

Tasausviivan korkeus

Maanpinnan korkeus

Kaarevuus

Ajoradan sivukaltevuus

SUUNNITELMAN KOORDINAATTIJÄRJESTELMÄ GK23/N2000

k.osa/ kyllä	korntelli/ tila	Tontti/ Rn:o	Viranomaisen merkintöjä
Rakennustoimenpide		Riustusajaj	
Rakennuskohteen nimi ja osoite		Katu- ja rakennussuunnitelma	
Laykkälantie		Pituusleikkaus	Mittakaava 1:1000/1:100
Ikaalisten kaupunki		Suunn. ala	Työno
Ramboll		TKA	1510045699
Ramboll PL 718, Pakkahuoneenaukio 2 33101 Tampere puh. 020 755 611 www.ramboll.fi		Riustusno	Muutos
Suunn.(nimi, tutkinto, allekirj.)		Pirt.	Hyv.
Pasi Veikkolainen, Ilkka Malkavaara		IMal	Pvm 19.8.2019