


T:\TIE\1510045699_LÄYKKÄLÄNTIE_12_TULOSET_V4_RAKENNUSSUUNNITELMA_V4.1_KATU.DWG LÄYKKÄLÄNTIE_RS.DWG
Tulostettu: 19.08.2019

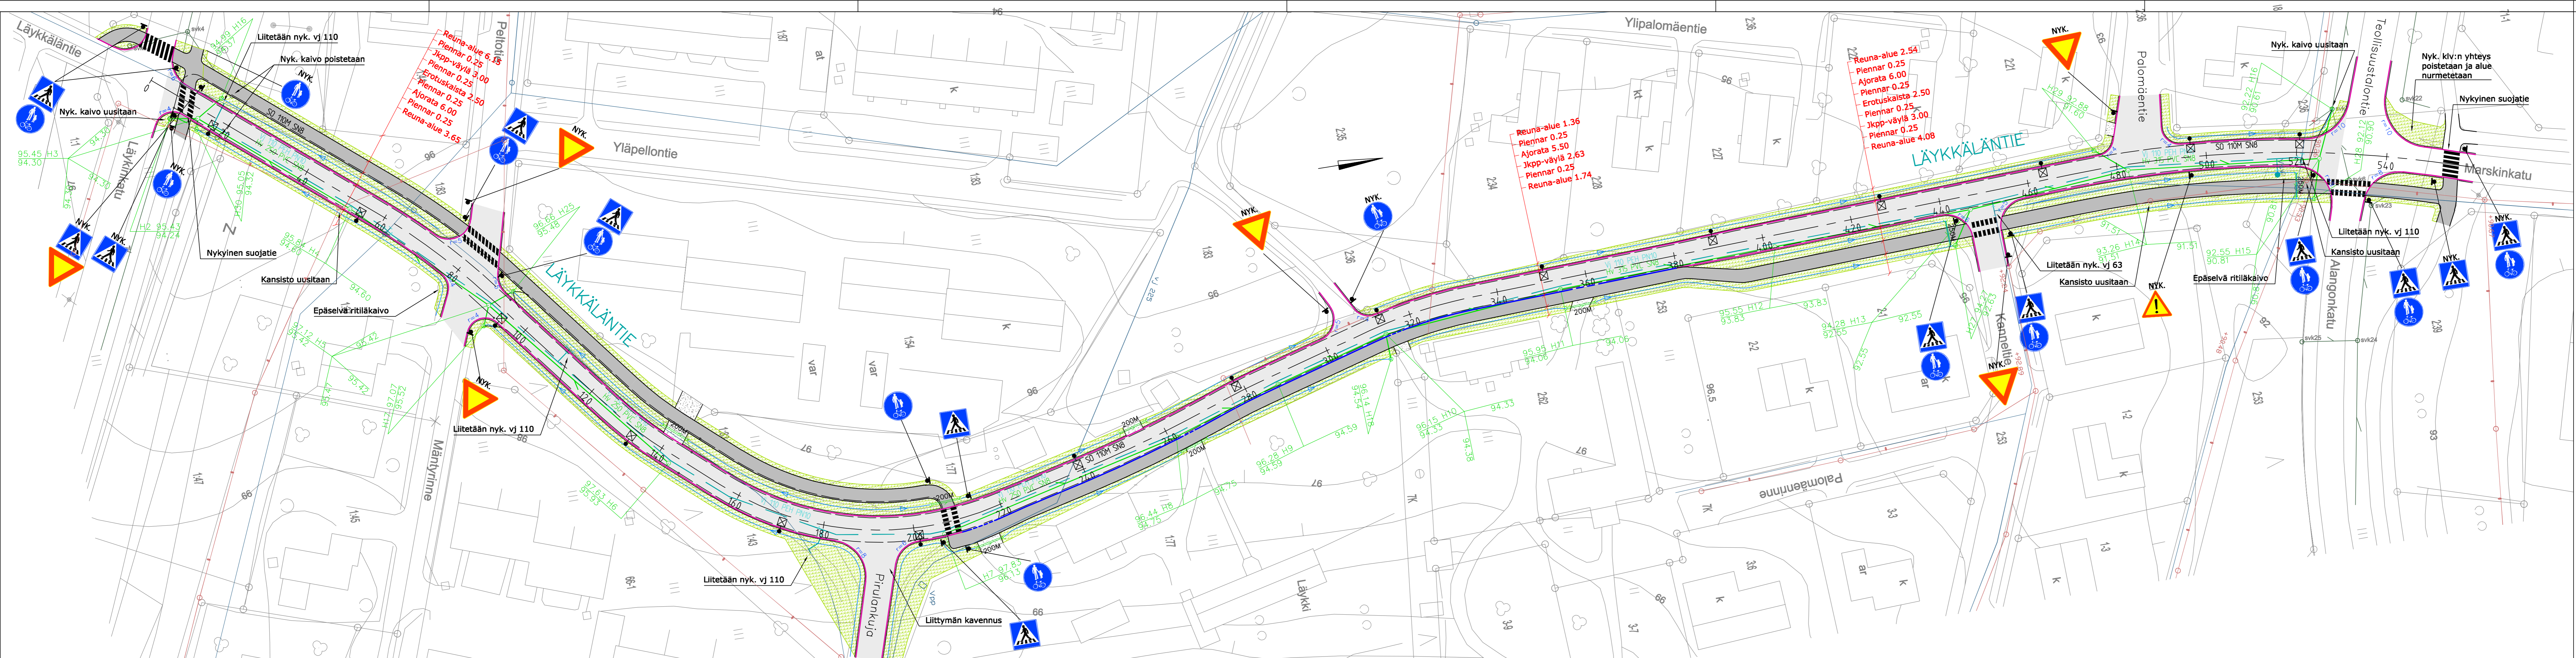

SUUNNITELMAN KOORDINAATTIJARJESTELMÄ GK23/N2000

Kosa/ kyla	korttel/ tita	Tontti/ Rn: o	Viranomaisen merkintöjä
Rakennusohjelman nimi ja osoite	Rakennusohjelman nimi ja osoite		
Rakennusohjelman nimi ja osoite	Rakennusohjelman nimi ja osoite		
Läykkäläntie	Katu- ja rakennussuunnitelma		
Ikaisten kaupunki	Suunn. ala	Työnumero	Mittakaava
RAMBOLL	Ramboll PL 718, Pakkahuoneenkäytävä 2 33101 Tampere puh. 020 755 611 www.ramboll.fi	TKA 1510045699	1:500
Suunn. (nimi, tulkinto, allekirj.)	Piirustuksen nimi	Piirustuksen numero	Muutos
Pasi Veikkolainen, Ilkka Malkavaara	IMal	1	Muutos
	Hyt.		Pvm
			19.8.2019