


T: \\tie2018\1510044700_VT3_Mansonieni_Ravala_Esiselvitys_jo_TSY\1410_Tampere_tuokset\Tsu05a B. Tiesuunnitelman_pääpiirustukset\3T_Suunnitelmapakartat\SUUNNITELMAKARTTA.DWG

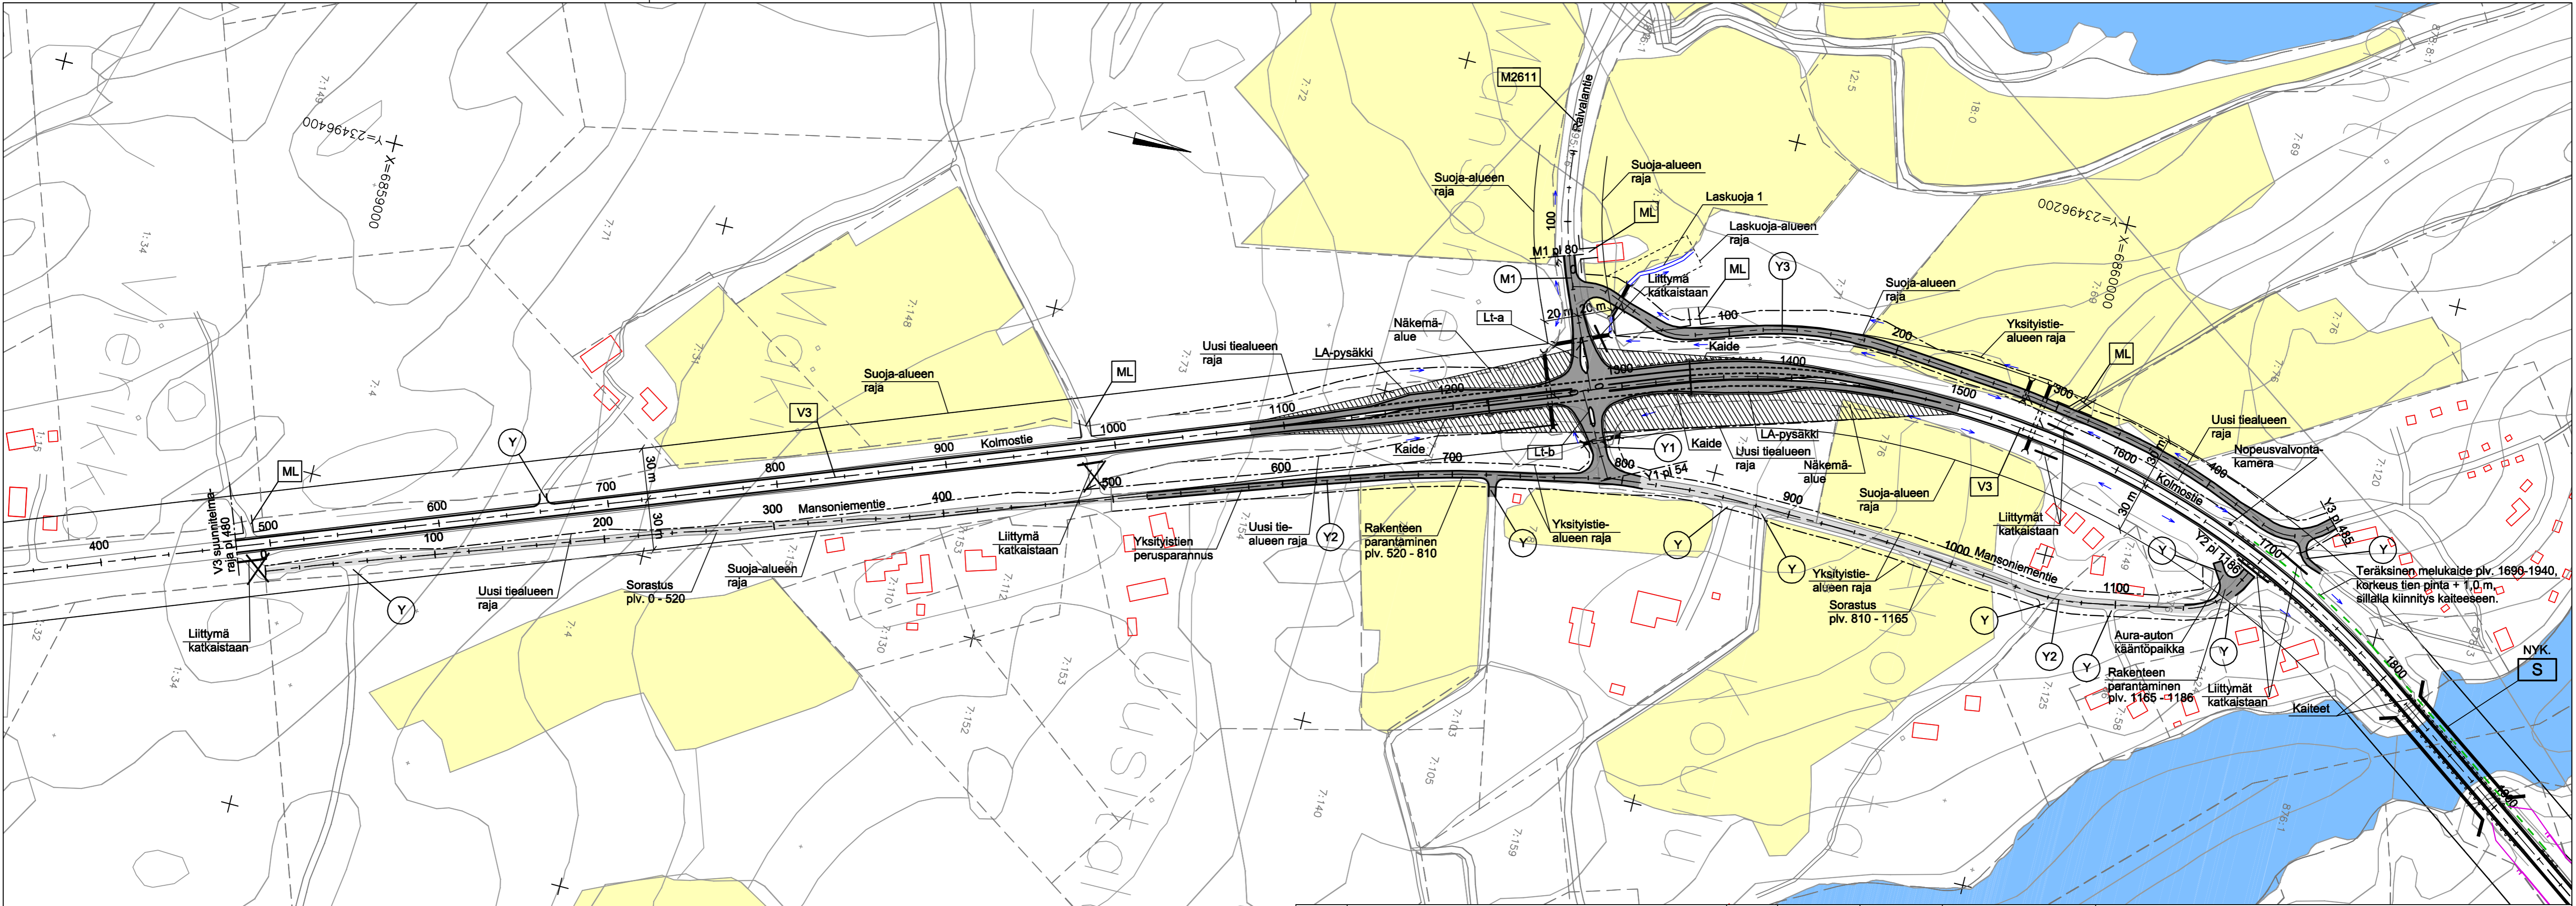

Merkki	Muutos	Pvm	Suunn.	Tark.	Koordinaattijärjestelmä	Valtatien 3 parantaminen välillä Mansonieni - Riitila, Ikaalinen. Tiesuunnitelma.		
					ETRS-GK23	Mittakaava		
					Korkeusjärjestelmä	Pliir.nro		
Pvm	Jarkko Peurala	Pvm	Markku Uusitalo		Tierekisteritunnus	Suunnitelmapakartta V3 p.lv. 480 - 1800		
19.8.2020		19.8.2020	Jukka Niilo-Rämä		3/212/3375 - 3/213/4200	1:2000		
						3T-1		