


T:\tie2018\1510044700\_VT3\_Mansoniemi\_Raivala\_Esiselvitys\_ja\_TS\1410\_Tampere\_tulokset\_TS\Osa B. Tiesuunnitelman pääpiirustukset\3T Suunnitelmapakat\SUUNNITELMAKARTAT.DWG

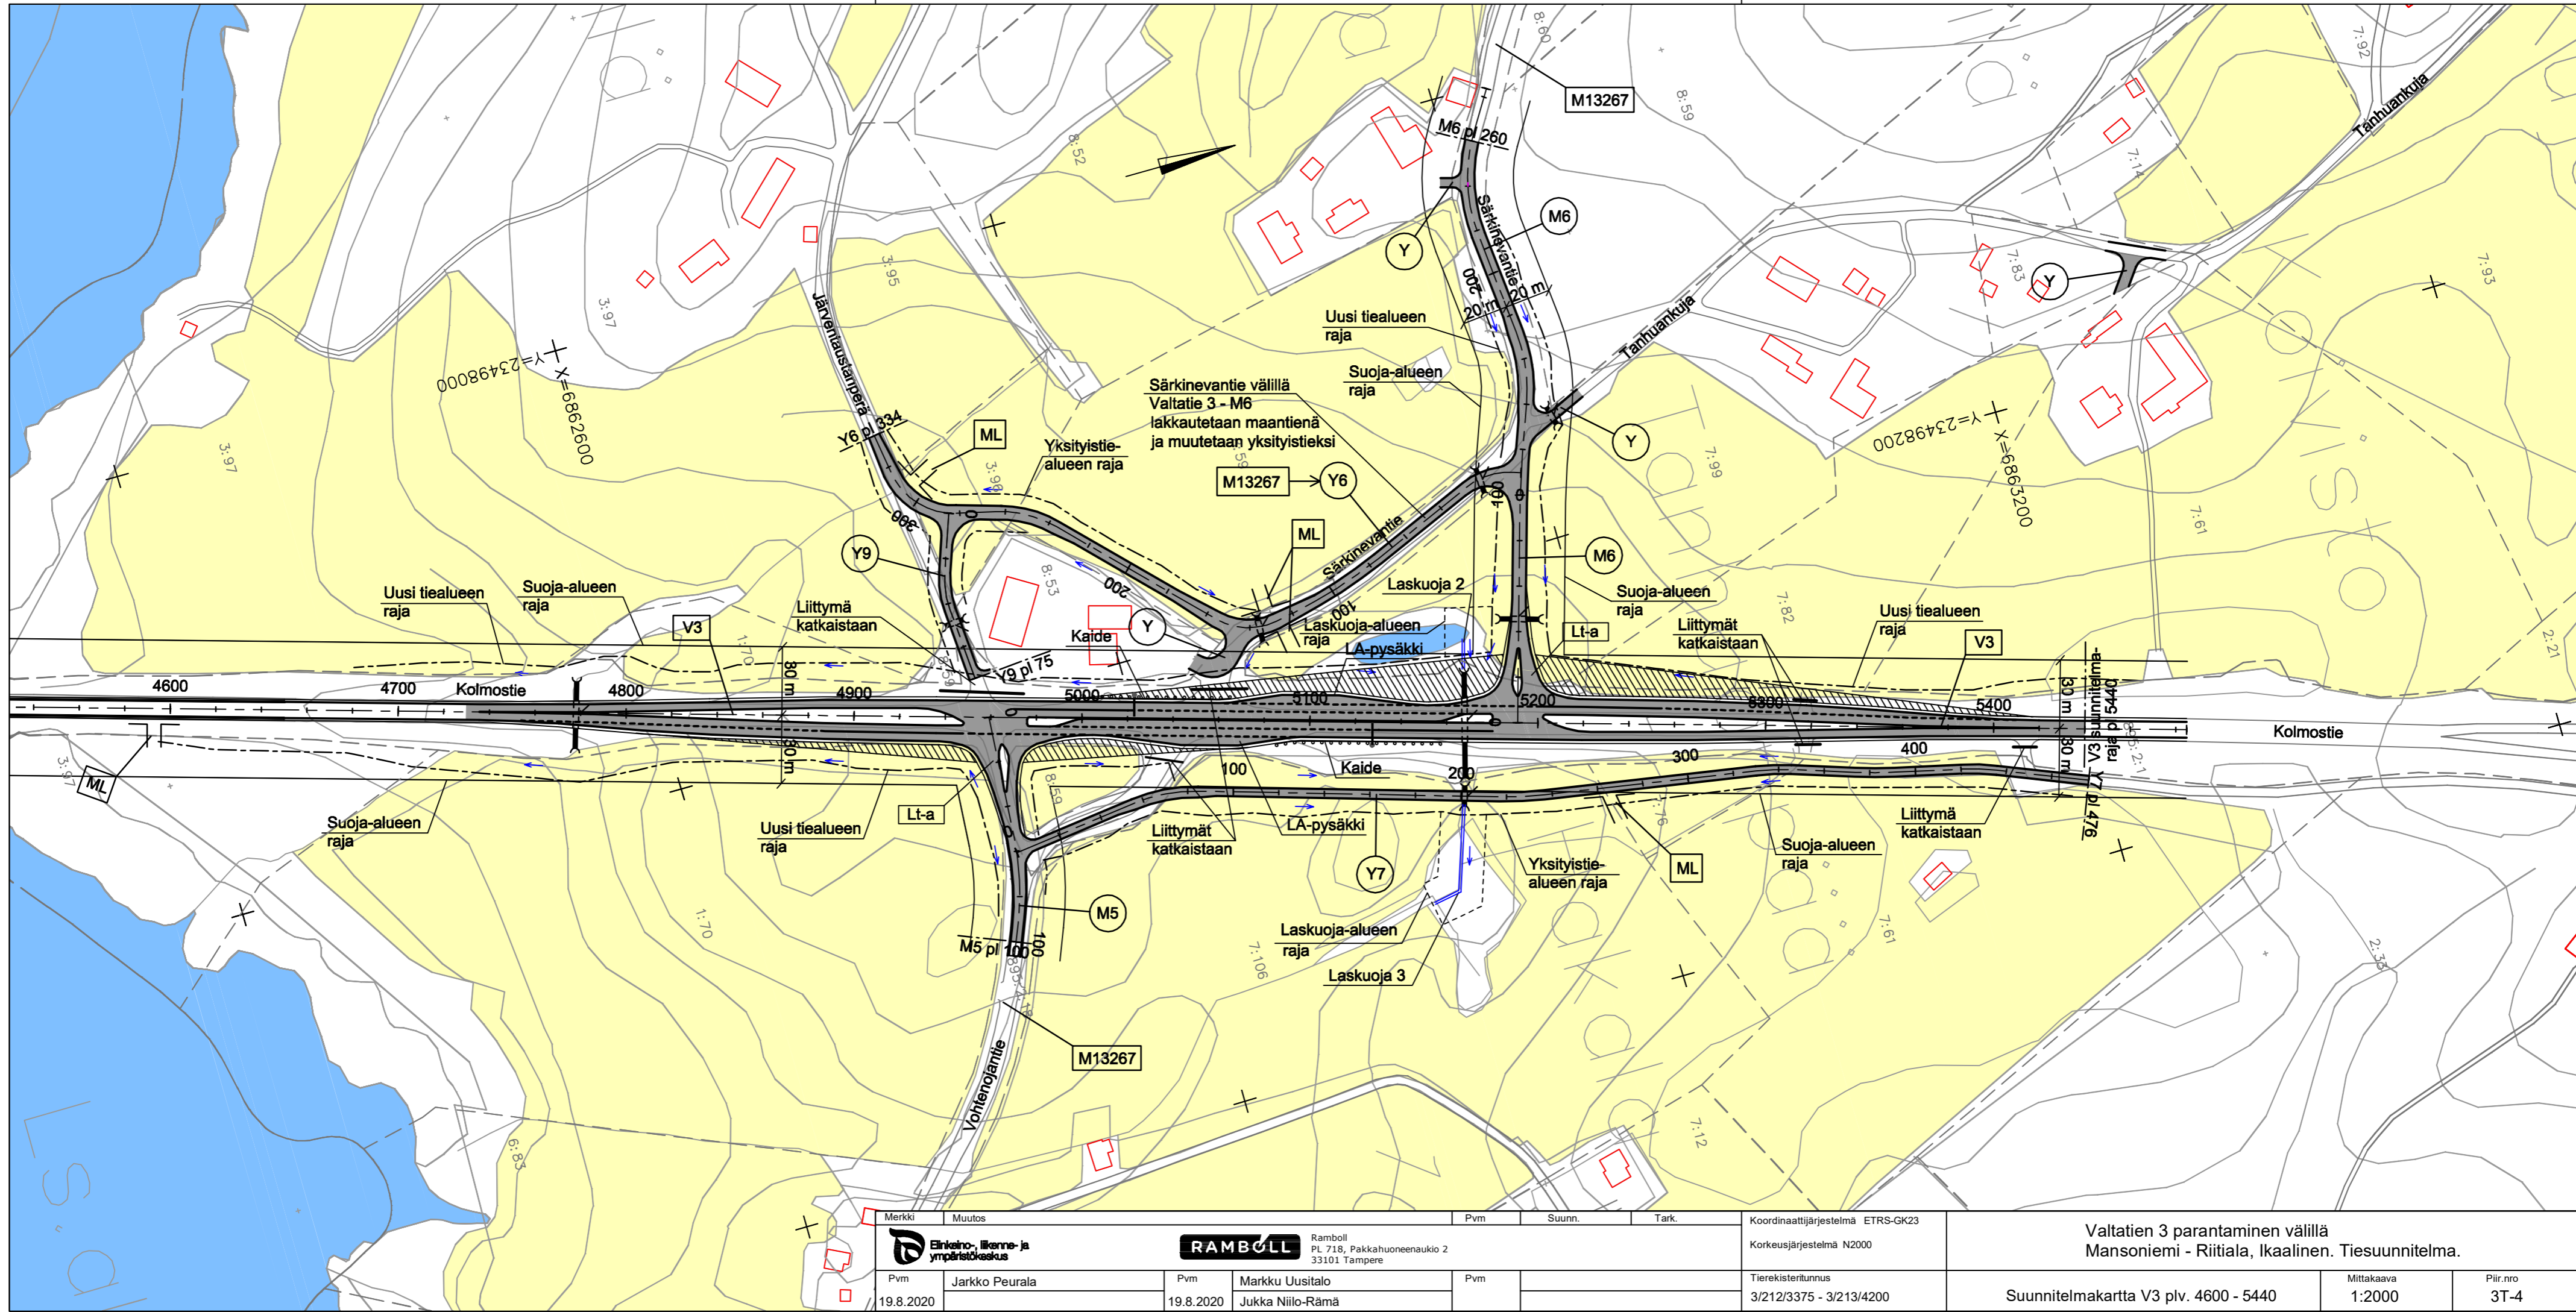

				Ramboll PL 718, Pakkahuoneenaukio 2 33101 Tampere		Koordinaattijärjestelmä ETRS-GK23 Korkeusjärjestelmä N2000		Valtatien 3 parantaminen välillä Mansoniemi - Riitälä, Ikaalinen. Tiesuunnitelma.		
Merkki	Muutos	Pvm	Suunn.	Tark.	Tieterikertunnus	Suunnitelmapaketti V3 plv. 4600 - 5440		Mittakaava	Piir.nro	
39.8.2020	Jarkko Peurla	19.8.2020	Markku Uusitalo		3/212/3375 - 3/213/4200	Suunnitelmapaketti V3 plv. 4600 - 5440		1:2000	3T-4	