
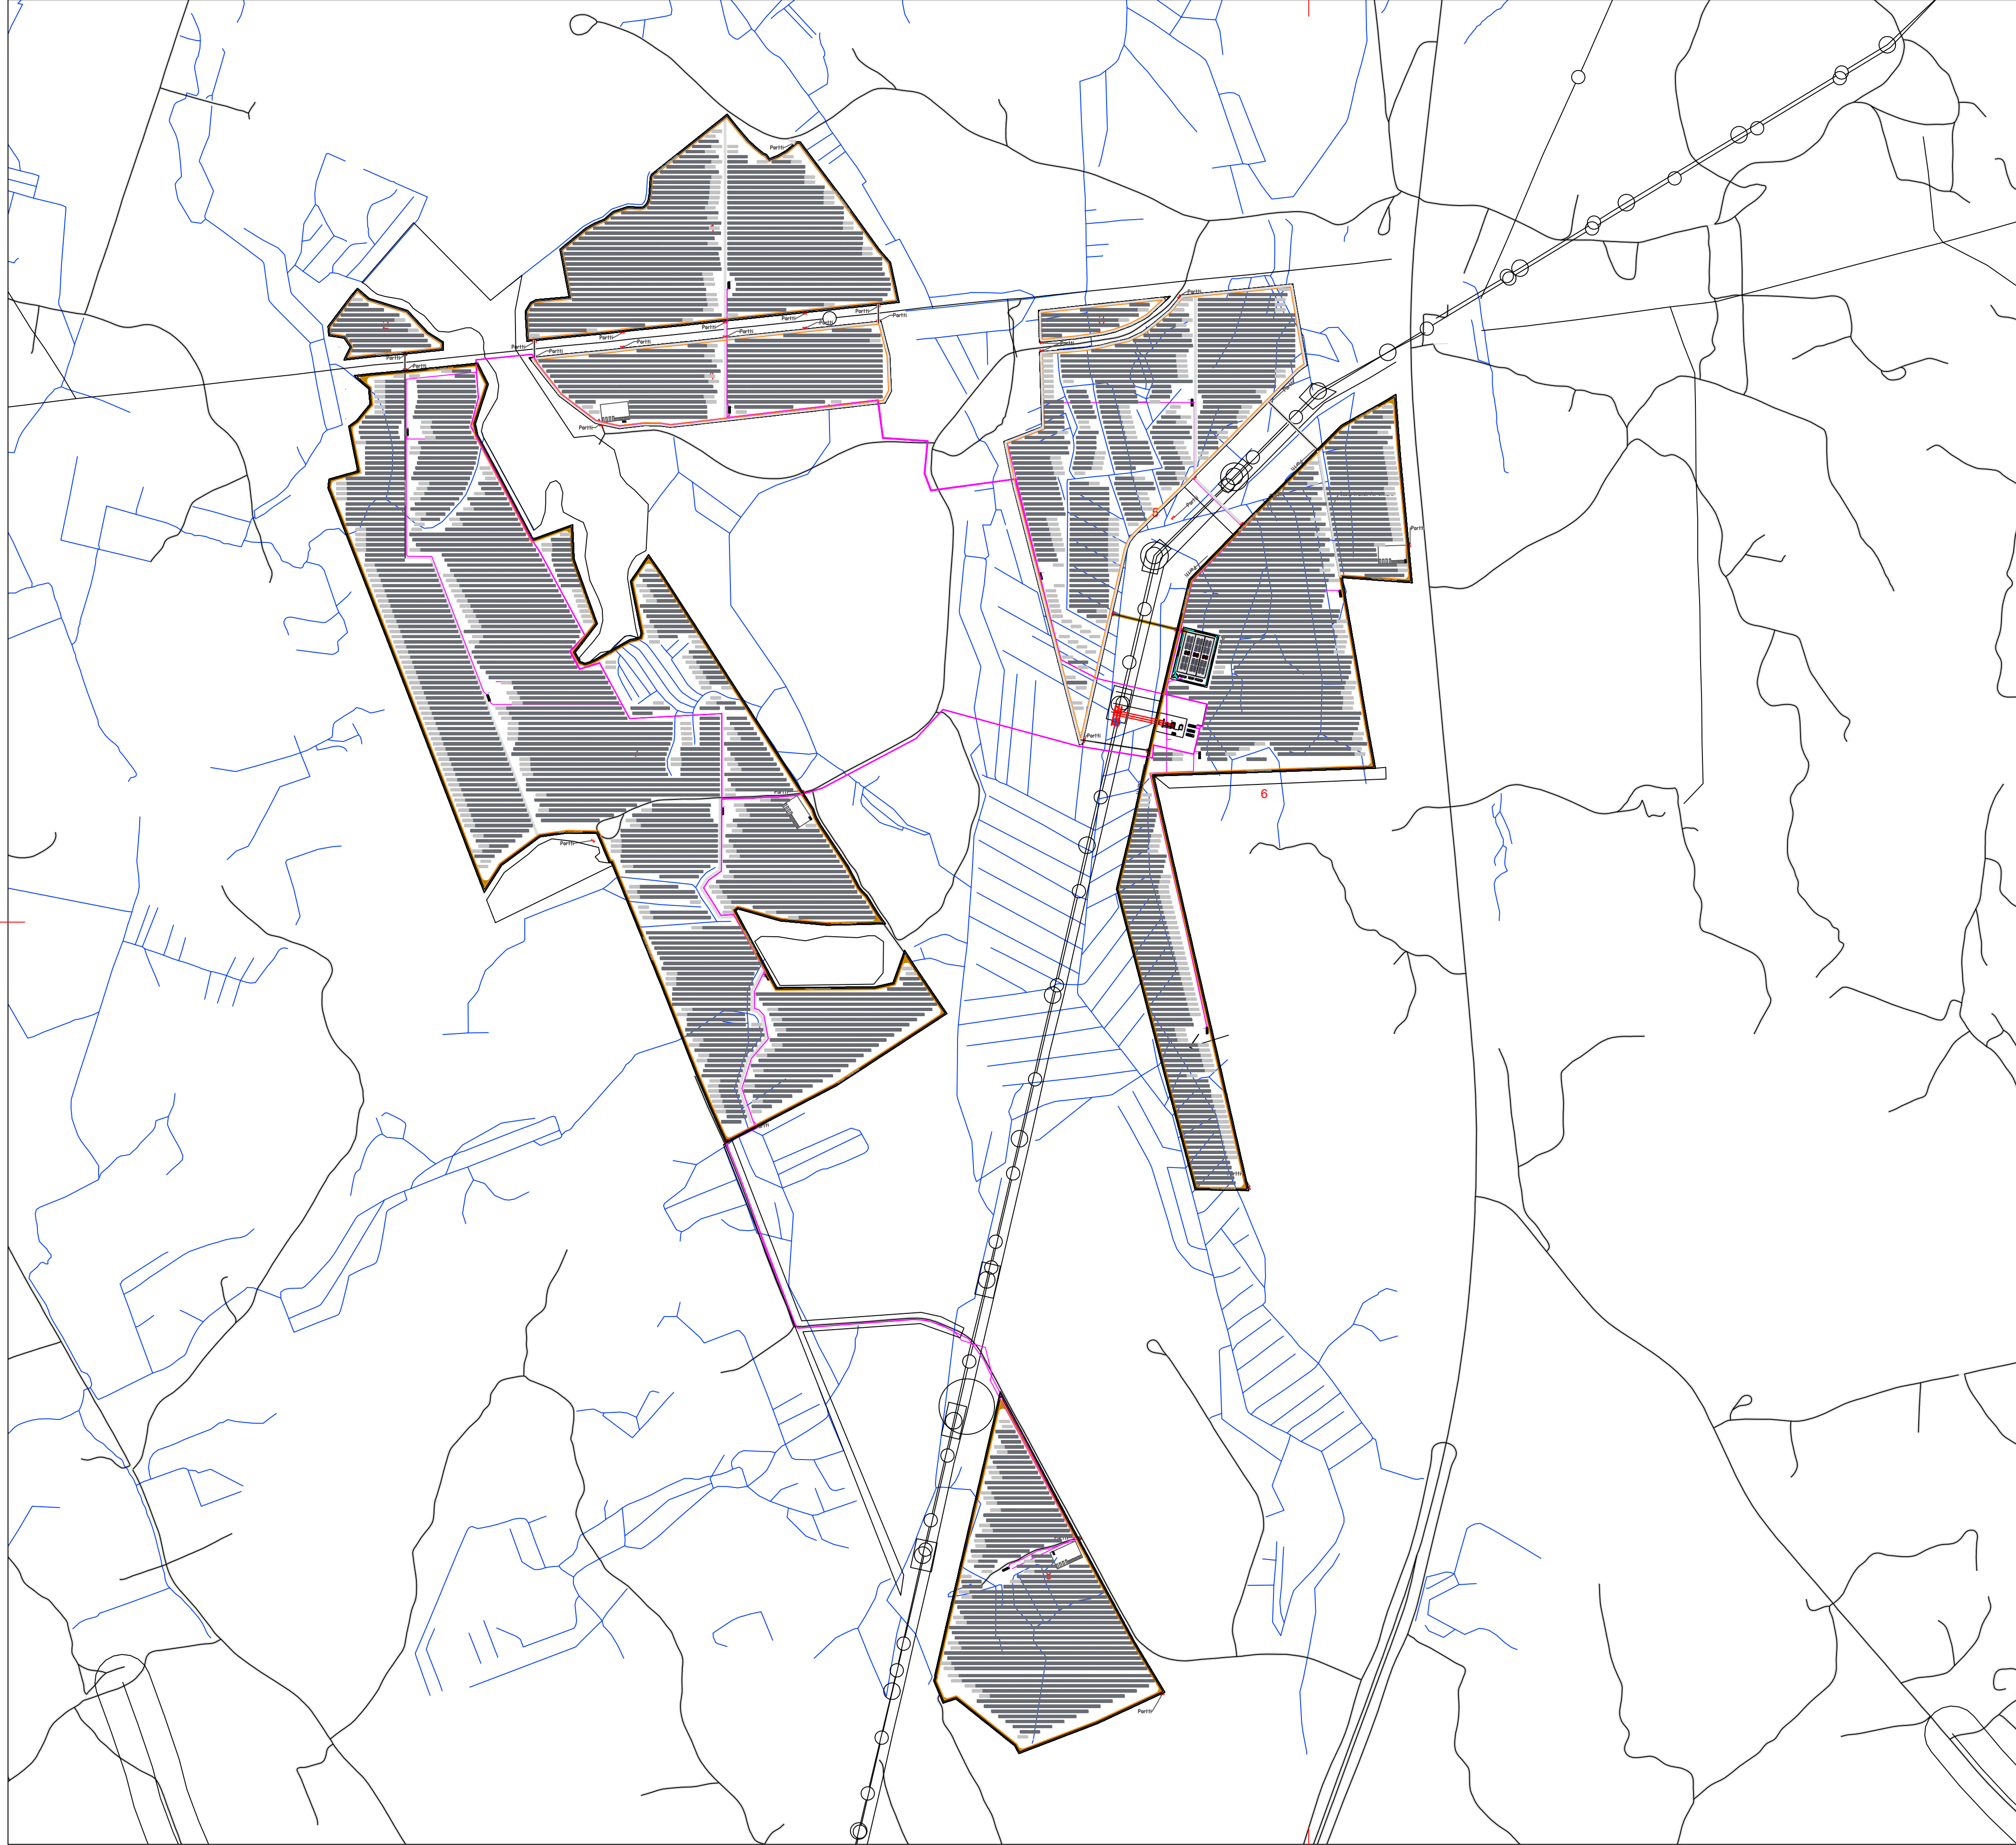


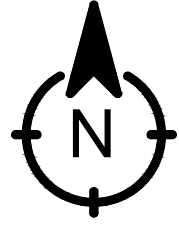

Selitteet

2x26 aurinkopaneelia

2x13 aurinkopaneelia

Muuntaja
tie
Huolto-/pelastustie

Huoltoalue

Sähköasema 110kV/22kV

Voimalinja

ojat

Aita

Rakennukset

Energiavarasto alue

Energiavarastokontit

Keskijännitemuuntaja

Keskijänniteasema

Valvomo

Rumpuputki

Oja

Keräilyallas

Portti

Suunnitelmissa käytetty korkeusjärjestelmä N2000		Suunnitelmissa käytetty tasokoordinaatisto -	
Kaupunginosa/työ	Kortteli/tila	Tontti/R:o	Viranomaisen merkintä/jä varten
Rakennuslupamenetelmä	Hankenumero/työnumero	Piirustustila	Julkaisu nro
Rakennuskohteen nimi ja osoite SATISFACTION Ikaalinen, Levonsuo info@heliosnordic.com			Piirustuksen sisältö Mittakaavat
Suunnittelija Seppo Niiranen arkkitehti SAFA Saarijärventie 23 B 16 70460 KUOPIO +358 505921217 seppo.niiranen@pixmedia.net			Muutos
Pöytäkirja	Yhteyshenkilö: Seppo Niiranen	Porl. WA	
	Pöytäkirjantekijä: SEPPÖ NIIIRANEN, ARKITEHTI: SAFA		

