


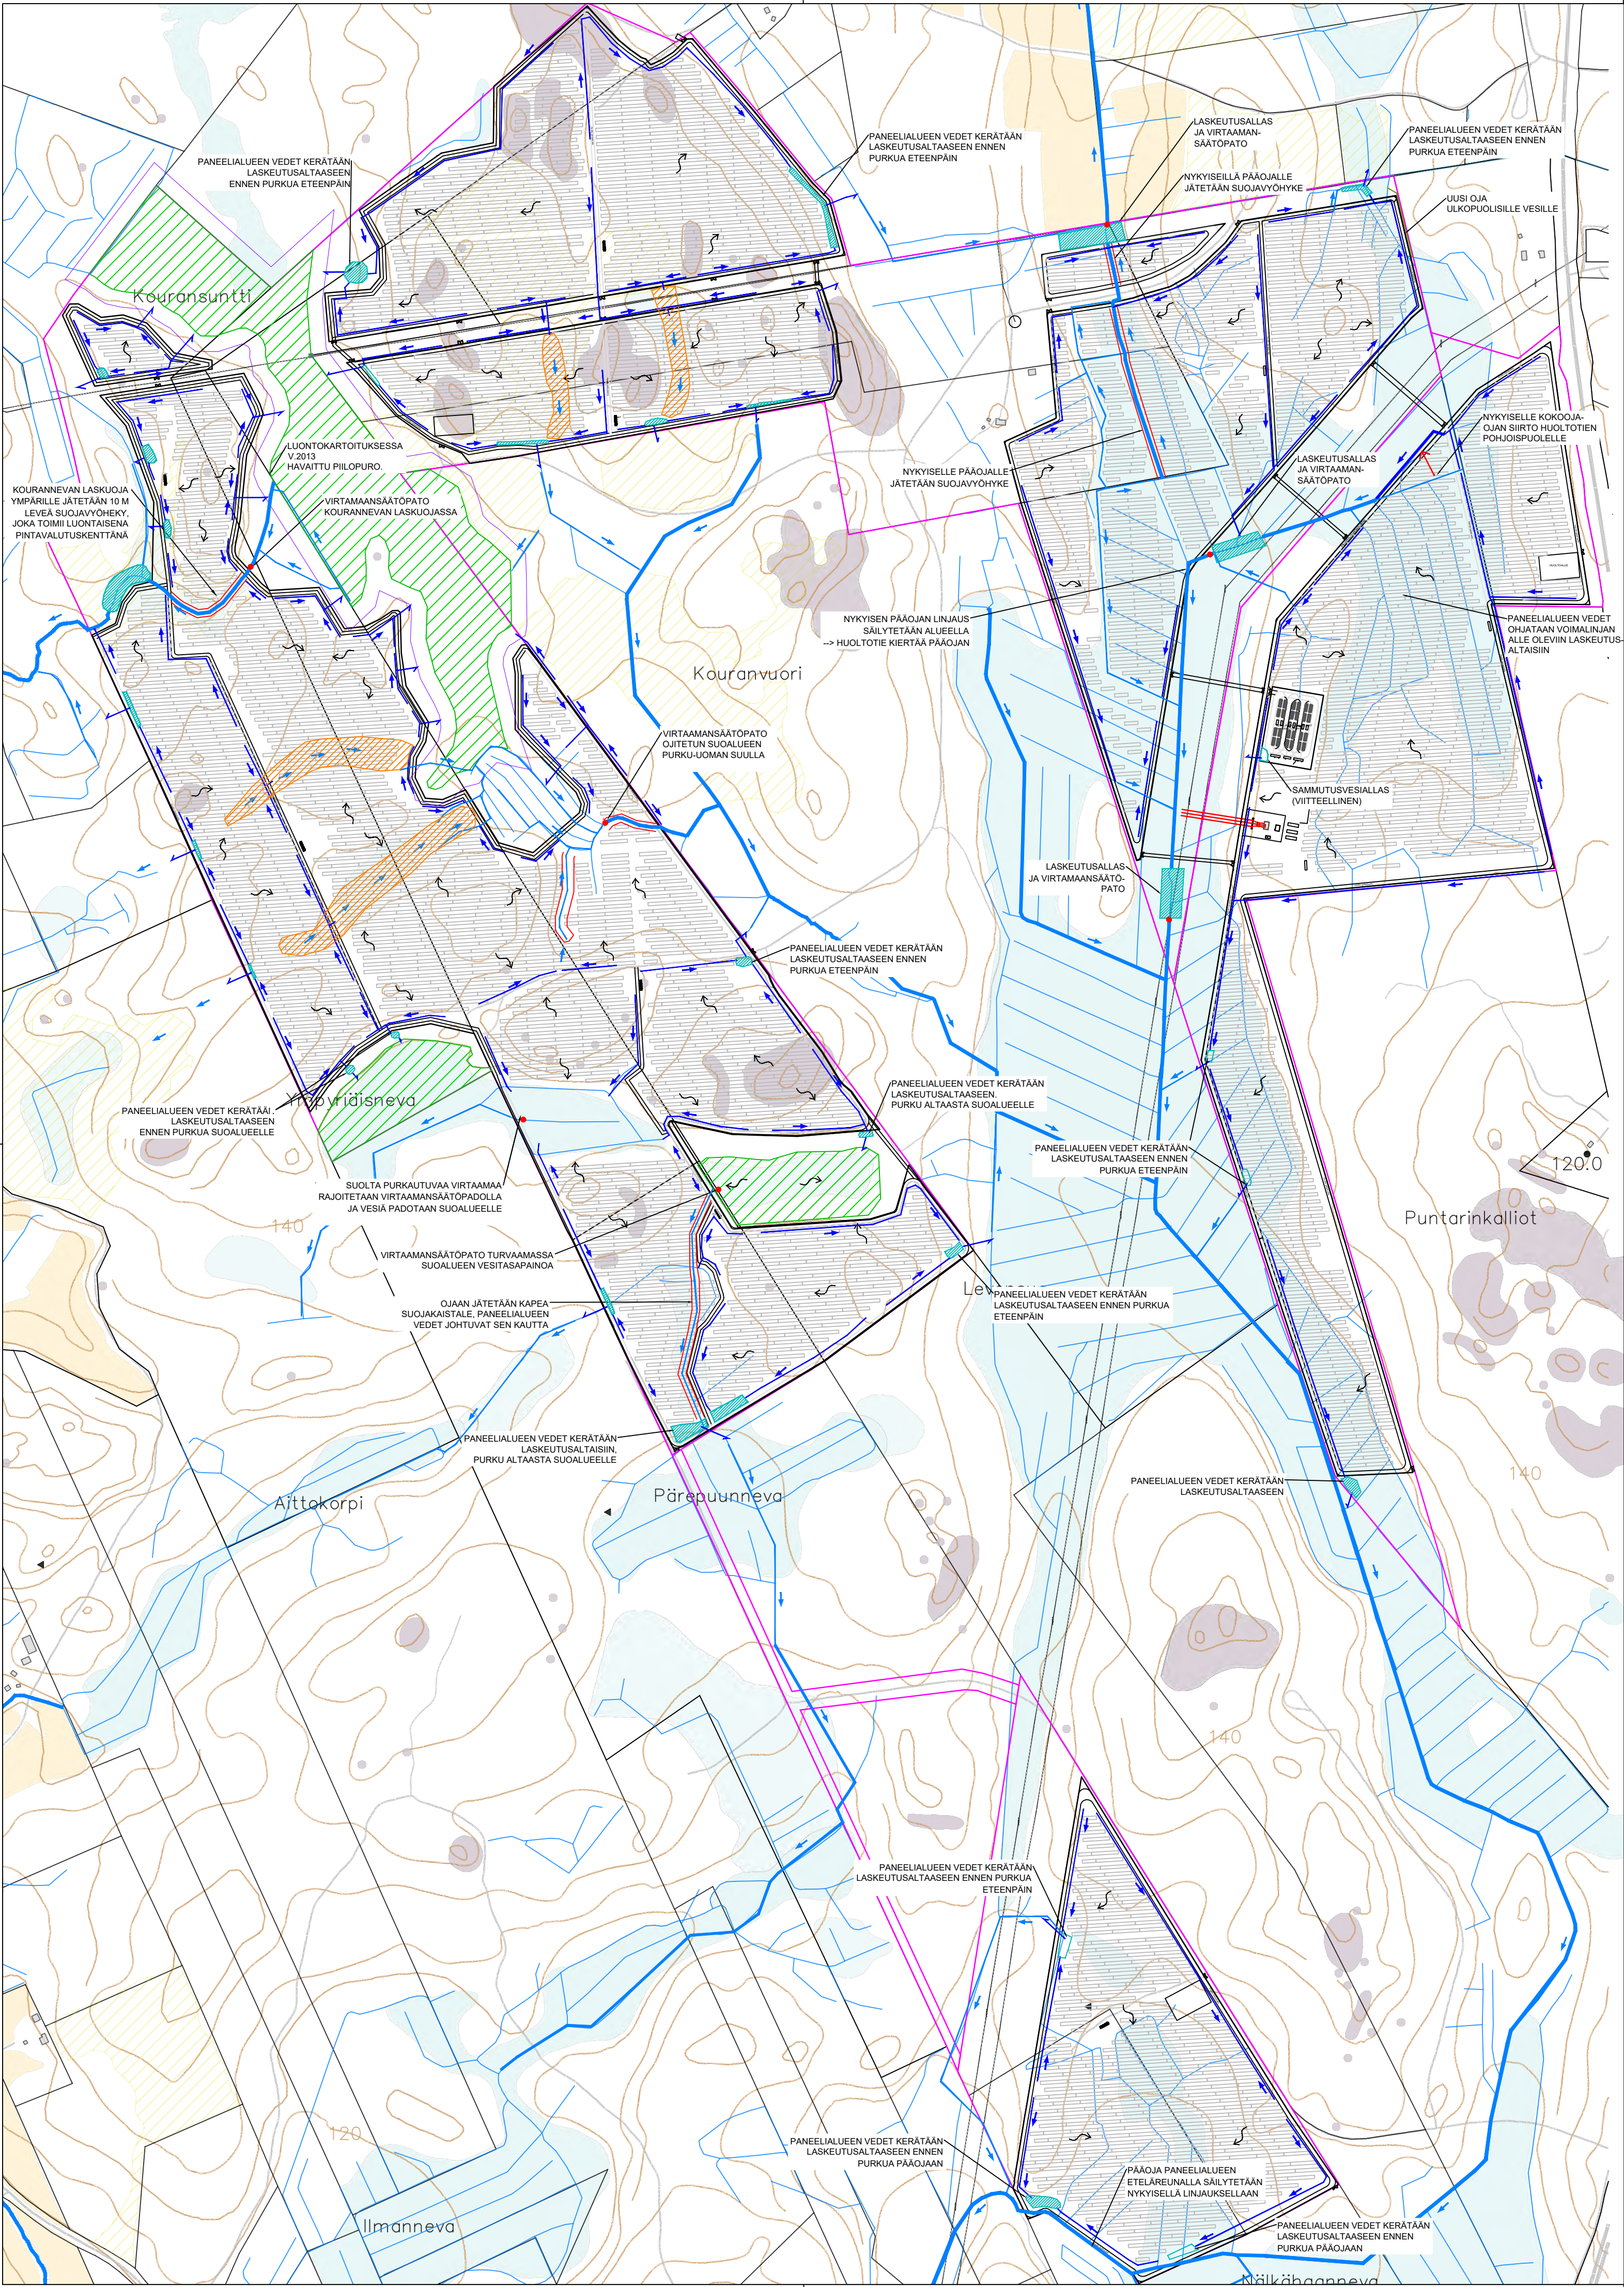

Merkintöjen selitykset:

- Nykyinen pää-/kokooaja
- Muu vesien johtamisen kannalta merkityksellinen nykyinen oja
- Nykyinen pienempi sarkoja (tai muu vastaava pieni oja)
- Virtaussuunta nykyisissä ojissa
- Viittellinen vesienjohtamissuunta huoltoteiden uusissa sivuojissa (perustuu oleviin maastonmuotoihin)
- Laskeutusallas, uusi (sijainti ja muoto viitteellisiä, mitoituspinta-ala 1-2 % altaalle kohdistuvasta valuma-alueesta/paneelikentästä). Suurimmat altaat voidaan toteuttaa kosteikkomaisina valumavesien hallinta-alueina.
- Kourannevan suojavaöhyke, 20 m
- Valumavesien purku laskeutusaltaasta tai reunaojista
- Valumavesien johtumissuunta paneelikentällä
- Nykyinen laajemmalla alueelta ympäristöstään vesiä keräävä ojitamaton maastopainanne, jota hyödynnetään vesien johtamisessa ja käsittelyssä paneelikentällä. Painanteet huomoidaan rakentamisen vaiheistuksessa toteuttamalla ne vasta viimeisessä vaiheessa ja maisemoimalla ne välittömästi rakentamisen jälkeen (kts. valumavesiselvitys -raportti)
- Nykyiselle ojalle varattava 5-10 m rakentamaton reitti paneelikentällä, joka toimii vesien käsittelyssä pintavalutuskenttänä/-kaistana
- Virtaamansäätöpato (kts. valumavesiselvitys -raportti)
- Luontoselvityksen (Envibio 2024) mukainen arvokas luontotyyppi (suoalue)

Suunnitelmassa suurimmat Levonsuolle sijoittuvat laskeutusaltaat on esitetty varustettavan virtaamansäätöpadoilla. Myös pienemmät suunnitelmassa esitetyt laskeutusaltaat suositellaan varustamaan yksinkertaisemmillä virtaamansäätörakentella (esimerkiksi patolevyllä varustettu kaivorakenne purkuputken päässä), joilla vesien purku laskeutusaltaista saadaan järjestettyä hallitusti.

Suunnitelmassa ei ole esitetty huoltoteiden ja paneelirivistöjen alitukien edellyttämiä rumpuputkia.

KOORDINAATTIJÄRJESTELMÄ ETRS-GK23
KORKEUSJÄRJESTELMÄ N2000

MERKKI		MUUTOS		PVM	
k.osa/ kyla		korttel/ tila		Tontti/ Rn:o	
Ikaalinen				Viranomaisen merkintöjä	
Rakennustoimenpide				Riirustusaji	
				Asemapiirros	
Rakennuskohteen nimi ja osoite				Riirustuksen sisältö	
Helios Nordic Finland Oy				Valumavesien hallinta	
Levonsuon aurinkovoimala				Mittakaava	
Valumavesisuunnitelma				1:5000	
Suunn. ala		Tijonro		Tiedosto	
RAMBOLL		Ramboll Finland Oy		VHT	
		Kansikatu 5 B		Riirustusno	
		33100 Tampere		Riirustuksia	
		puh. 020 755 611		Muutos	
		www.ramboll.fi		Pvm	
Suunn. (nimi, tutkinto, allekirj.)		Piirt.		Hyv.	
E. Leppäaho		Eelu		L. Lahti	
				4.4.2025	