


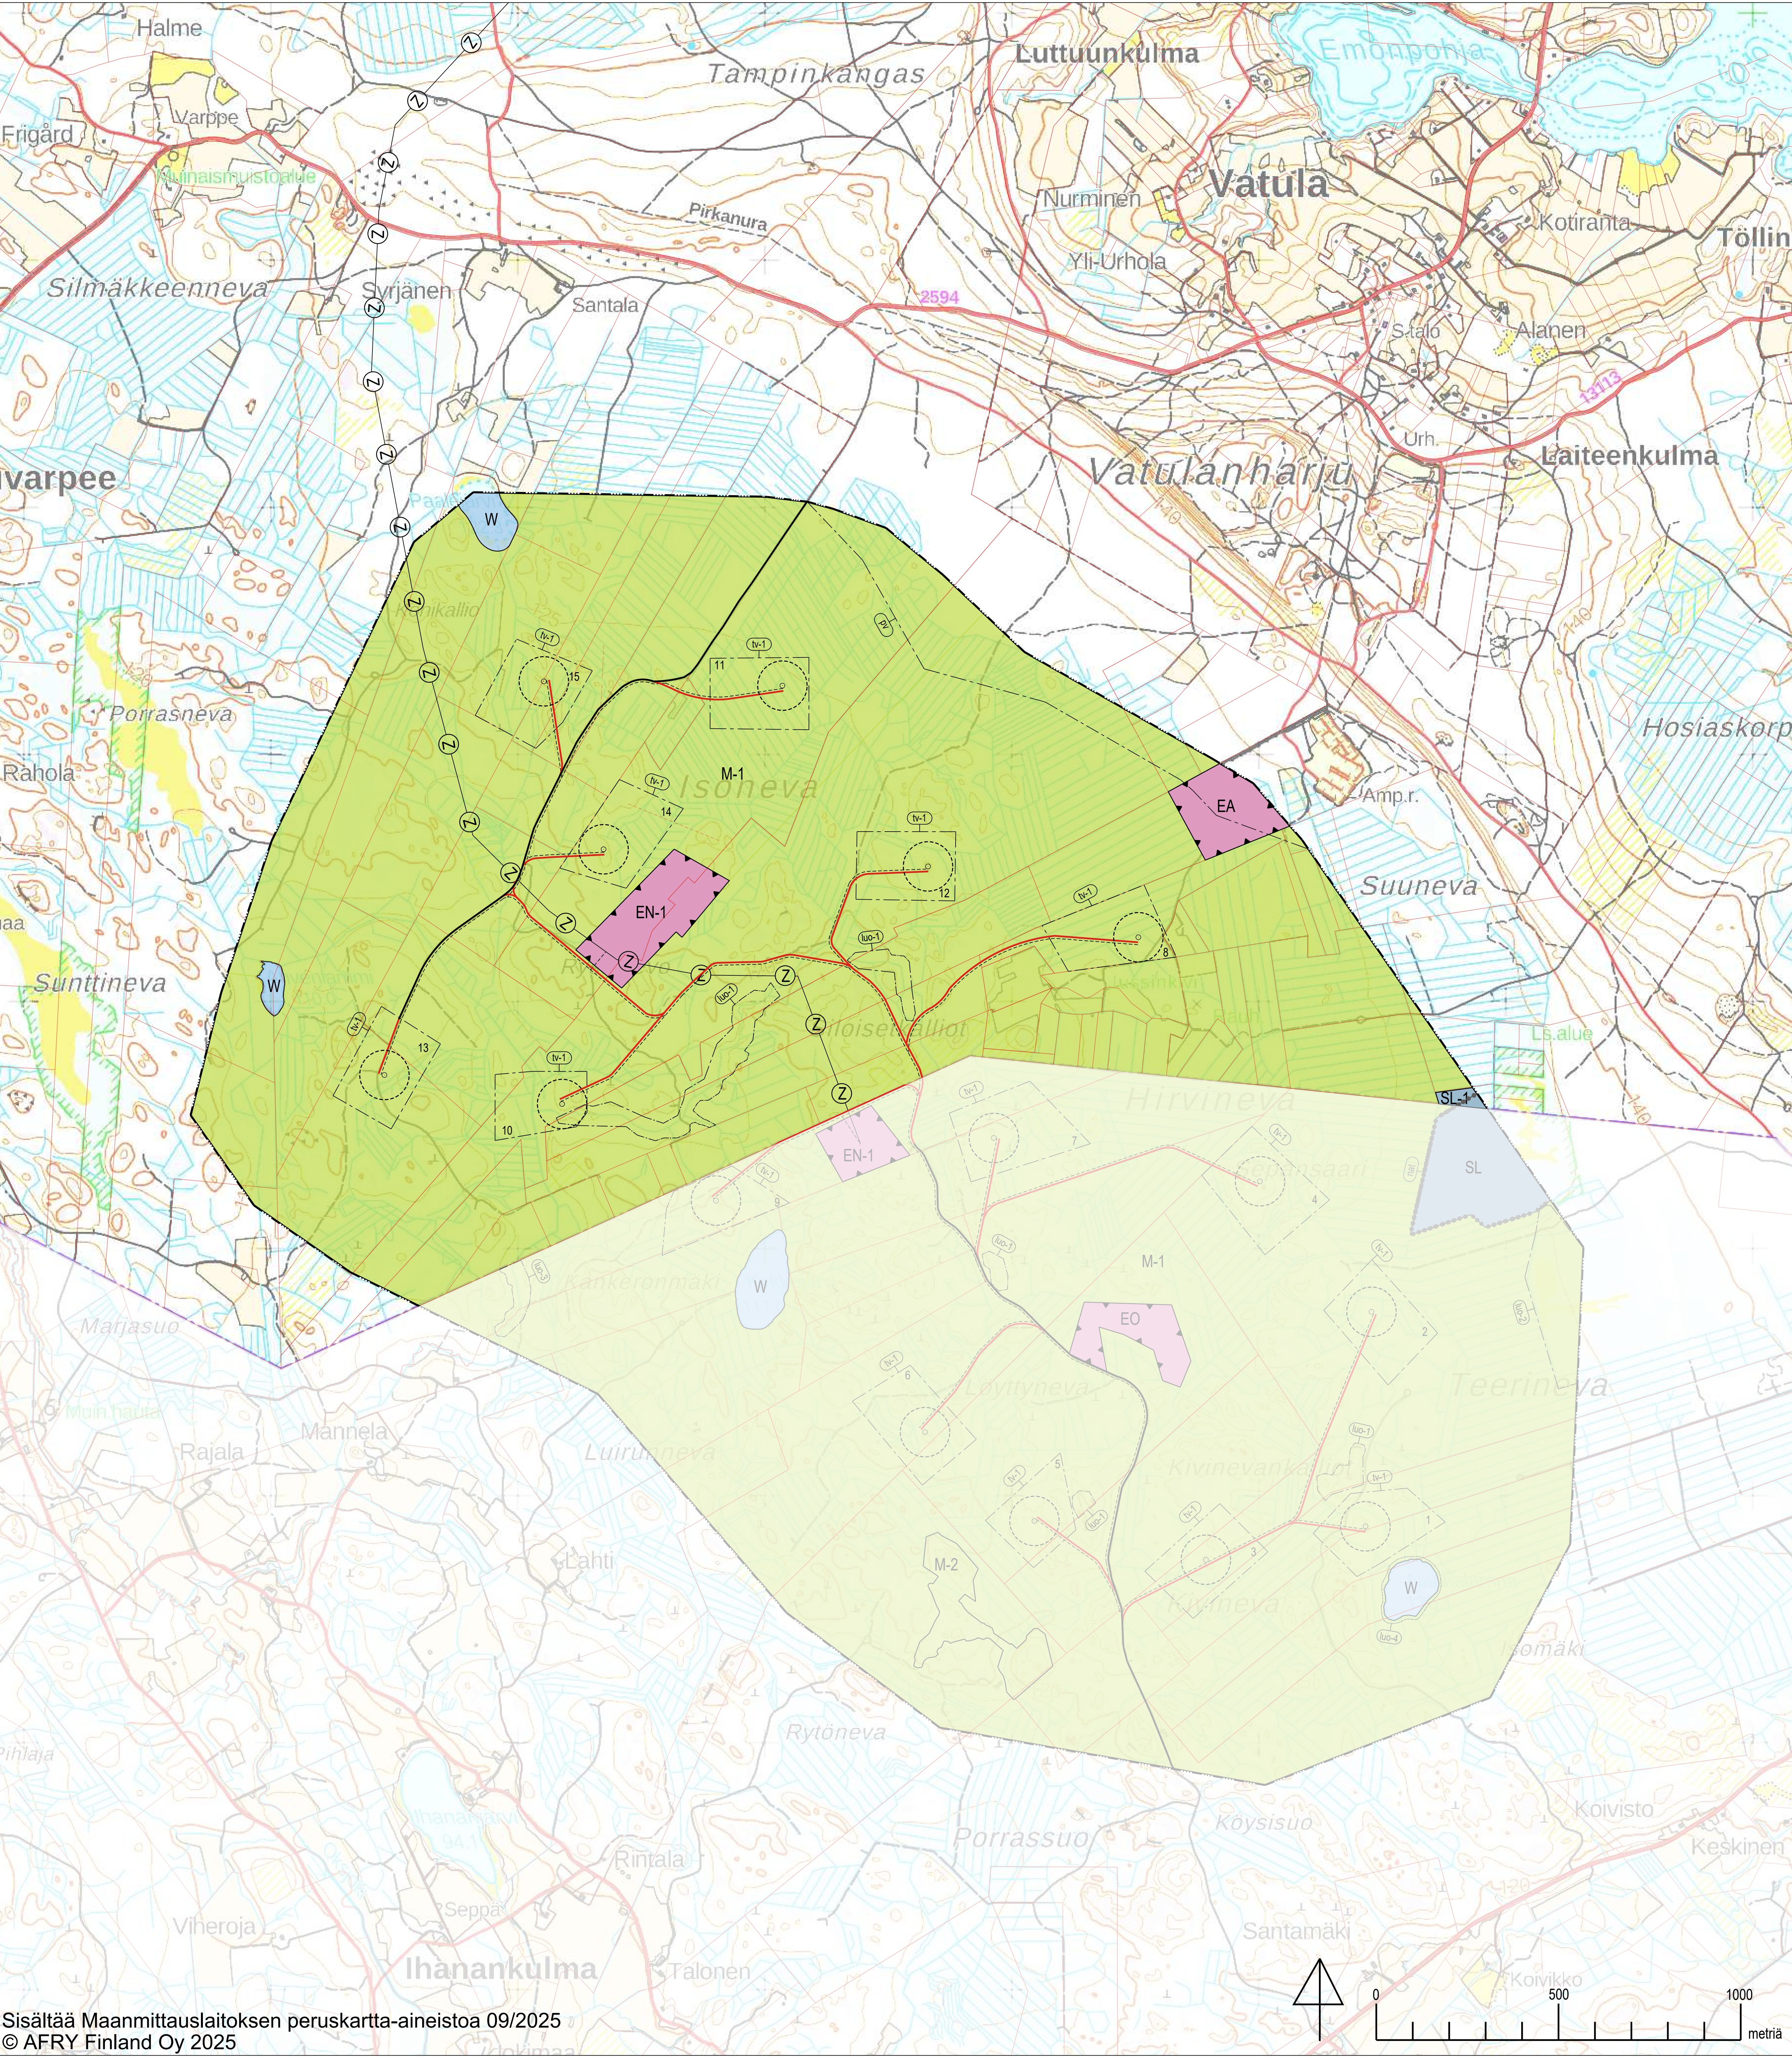

Sisältää Maanmittauslaitoksen peruskartta-aineistoa 09/2025  
© AFRY Finland Oy 2025

YLEISKAAVAMERKINNÄT JA -MÄÄRÄYKSET

M-1

Maa- ja metsätalousvaltainen alue.  
Alue on varattu pääasiassa metsätaloutta varten.  
Alueelle saa sijoittaa tuulivoimaloita niille erikseen osoitetuille alueille ja niitä varten huoltoteitä, teknisiä verkkoja sekä varastointi- ja kokoonpanoaluetta. Alueella sallitaan maa- ja metsätalouden harjoittamista palveleva rakentaminen.

W

Vesialue.

EN-1

Energiahuollon alue.  
Alueelle saa rakentaa sähköasemakentän. Sähköaseman alue tulee aidata. Lisäksi alueelle saa rakentaa tuulivoimaloita varten tarvittavat varasto- ja huoltorakennukset sekä sähkön varastointiin tarvittavat laitteistot.

EA

Ampumarata-alue.

SL

Luonnonsuojelualue.  
Merkinnällä on osoitettu luonnonsuojelulain nojalla perustetut luonnonsuojelualueet, jotka on suojeltu luonnonsuojelulain nojalla. Alueella ei saa suorittaa sellaisia toimenpiteitä, jotka saattavat vaarantaa alueen suojeluarvoja (mm. kaivaminen, louhiminen, täyttäminen, tasoittaminen, puunkaato).

SL-1

Luonnonsuojelualue.  
Merkinnällä on osoitettu perustetut luonnonsuojelualueet, jotka on suojeltu luonnonsuojelulain nojalla sekä alueet, joita ehdotetaan perustettaviksi luonnonsuojelualueiksi. Perustettava alue on tarkoitettu suojeltavaksi luonnonsuojelulain nojalla. Alueella ei saa suorittaa sellaisia toimenpiteitä, jotka saattavat vaarantaa alueen suojeluarvoja (mm. kaivaminen, louhiminen, täyttäminen, tasoittaminen, puunkaato). Suojelumääräys on voimassa, kunnes alue on muodostettu luonnonsuojelulain mukaiseksi luonnonsuojelualueeksi.

Yleiskaava-alueen raja.

Alueen raja.

Osa-alueen raja.

Ohjeellinen kunnostettava tielinjaus.

Ohjeellinen uusi tielinjaus.

Ohjeellinen uusi ilmajohto.

Ohjeellinen uusi maakaapeli.  
Merkinnällä osoitetaan ohjeelliset maakaapeliyhteydet. Maakaapelit tulee sijoittaa ensisijaisesti teiden yhteyteen. Uusien sähkölinjojen suunnittelussa tulee ottaa huomioon vaikutukset luonnonarvoihin.

Tärkeä tai vedenhankintaan soveltuva pohjaviesialue.  
Pohjaviesialueella ei sallita pohjaveden laatua tai määrää vaarantavia toimenpiteitä. Alueella rakentamista ja muita maankäyttöä saattavat rajoittaa ympäristönsuojelulain pohjaveden pilaamiskielto sekä vesilain säännökset hankkeiden luvanvaraisuudesta.

Natura 2000 -verkostoon kuuluva tai ehdotettu alue.

Luonnon monimuotoisuuden kannalta erityisen tärkeä alue.  
Alueella sijaitsee metsälain 10 §:n ja/tai vesilain 11 §:n mukaisia kohteita. Alueen suunnittelussa ja toteutuksessa on huomioitava luontoarvot sekä alueen luonnon monimuotoisuuden kannalta tärkeän luonteen turvaaminen.

Tuulivoimaloiden alue.  
Merkinnällä osoitetaan alueet, joille on mahdollista sijoittaa tuulivoimala.

- Luku tv-merkinnän yhteydessä osoittaa, kuinka monta tuulivoimalaa alueelle saa sijoittaa.

- Tuulivoimalan kaikkien rakenteiden on sijoituttava kokonaan alueen sisäpuolelle.

- Alueelle saa sijoittaa tuulivoimatuotantoa ja energiahuoltoa palvelevia rakenteita.

- Yksittäisen tuulivoimalan kokonaiskorkeus saa olla enintään 300 metriä maanpinnasta.

Tuulivoimaloiden rakentamislupahakemusten liitteenä tulee olla melu- ja varjostuslaskelmat valitulla voimalatyypillä. Ennen rakentamisluvan myöntämistä tulee varmistaa, etteivät voimalat aiheuta Valtioneuvoston asetuksen 1107/2015 tuulivoimaloiden ulkomelutason ohjearvojen mukaisten keskiäänitasojen ylittävää melua (asuntojen ja loma-asuntojen ulkomelutaso päiväaikaan 45 dB ja yöaikaan 40 dB).

Ohjeellinen tuulivoimalan sijainti.  
Tuulivoimalan tornin keskipisteen tulee sijaita alle 100 metrin etäisyydellä kyseiselle tuulivoimalan alueelle osoitetun ohjeellisen voimalan sijainnin keskipisteestä. Voimaloiden tarkka sijainti määritellään rakentamisluvan yhteydessä.

Tuulivoimalan numero.

1

YLEISET MÄÄRÄYKSET

Tämä osayleiskaava on laadittu alueidenkäyttölain 77 a §:n tarkoittamana oikeusvaikutteisena yleiskaavana. Osayleiskaavaa saa käyttää kaavan mukaisten tuulivoimaloiden rakentamisluvan myöntämisen perusteena tuulivoimaloiden alueille (tv-alue).

Alueidenkäyttölain 16 §:n nojalla määrätään, että osayleiskaava-alue on suunnittelutarvealuetta.

Alueen suunnittelussa ja toteuttamisessa on otettava huomioon kulloinkin voimassaolevat asetukset tuulivoimaloiden ulkomelutason ohjearvoista.

Tuulivoimaloiden toteutuksessa on otettava huomioon voimaloiden varjostusväikkeen vaikutus ympäristön asuin- ja lomarakennuksiin. Voimaloiden pitää olla teknisesti säädettävissä tai pysäytettävissä niin, että ne eivät aiheuta merkittäviä välkevaikutuksia asutukseen tai loma-asutukseen.

Tuulivoima-alueen sisäiset keskijännitejohdot on toteutettava maakaapeleina, jotka tulee ensisijaisesti sijoittaa tuulivoimaloiden huolto- ja rakentamisteiden kanssa samaan maastokäytävään.

Tuulivoimaloiden ja tieyhteyksien rakentamisessa on erityisesti huomioitava rakentamisen aikainen vaikutus pesimälinnustoon. Petolintujen pesäpaikoilla tulee välttää toimenpiteitä ja häiriöitä pesintäaikana.

Tuulivoimaloiden käytön päätyttyä tuulivoimaloimajan on purettava voimalat rakennusvalvonnan määräämässä kohtuullisessa ajassa ja rakennuspaikka ympäristöineen on ennallistettava suunnitelman mukaisesti.

Kaava-alueella on voimassa jokaisenoikeudet. Alueella sallitaan metsästäminen.

Ennen tuulivoimalan rakentamisluvan myöntämistä on haettava ilmailulain (16.2.2023/174) 158 a § mukainen lentoestelupa Liikenne- ja viestintävirastolta.

Toteutettaville tuulivoimaloille tulee olla Puolustusvoimien pääesikunnan hyväksyntä.

IKAALISTEN KAUPUNKI  
Konikallion tuulivoimapuiston  
osayleiskaava

|                                      |                                    |
|--------------------------------------|------------------------------------|
| Kaavaehdotus 18.09.2025              | 1:10 000                           |
| Ismo Voutilainen<br>Projektipäällikö | Laura Voutilainen<br>Suunnittelija |
| Näköalaväli MRA 305 6.3.22.4.2024    |                                    |
| Näköalaväli MRA 195 x.x.x.x.xxxx     |                                    |
| Kunnanhallitus x.x.xxxx §x           |                                    |
| Kunnanvaltuusto x.x.xxxx §x          |                                    |
| AFRY                                 | ILMATAR                            |