


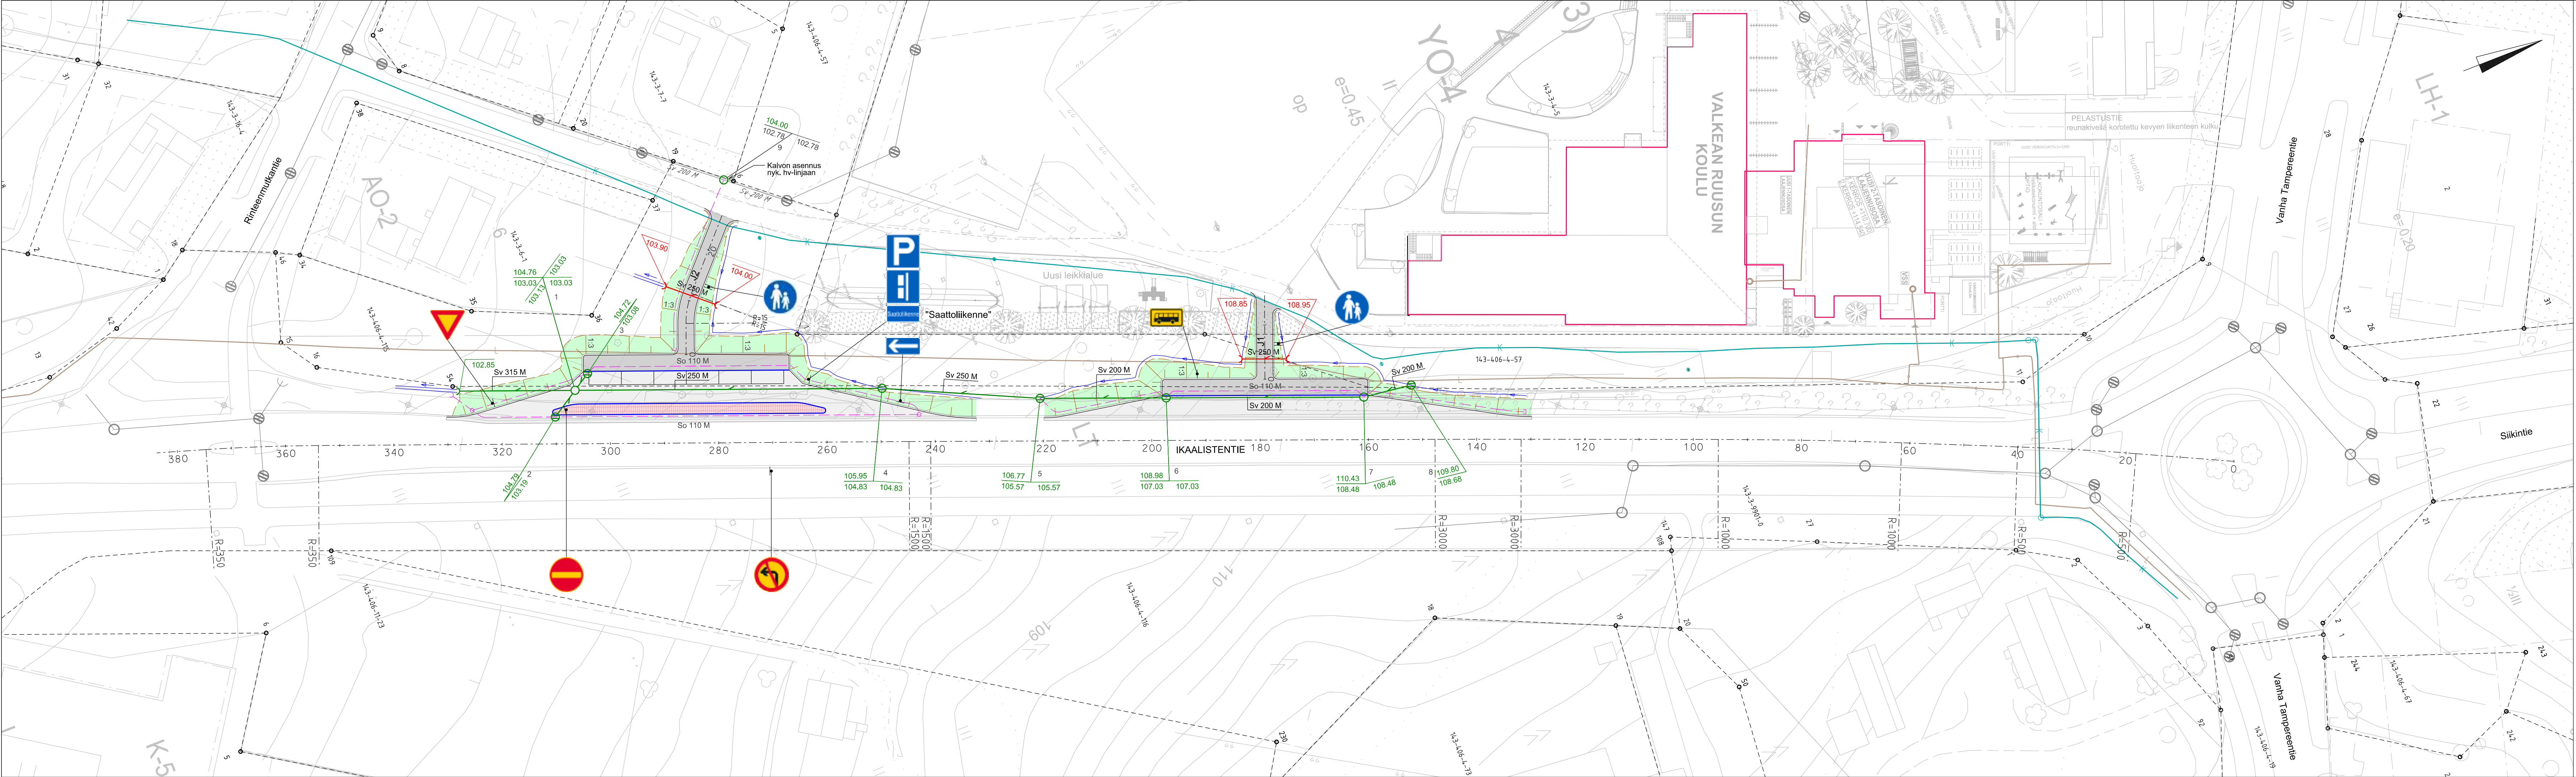

Merkinnät:

- Katu, ajoväylät, saattoliikennepaikat, Ab
- Jaikakäytävät, seisontatilat, Ab
- Viheralue, nurmetus, Numikko A3
- Kiveys, betonikivi, Iso sauvakivi
- Päällysteen reuna
- Plentareen reuna
- Reunatuki, h= 100 mm, betonia
- Salaoja M Ø 110 mm ja tarkastusputki M Ø 200 mm
- Suunniteltu hulevesiviemäri ja -kalvo
- Suunniteltu rumpu M Ø 250 mm
- Ojapainanne ja virtaussuunta
- Laskuoja ja virtaussuunta
- Nykyinen hulevesiviemäri ja -kalvo
- Kaukolämpö
- Maakaasu

Puut ja kasvillisuus poistetaan rakentamisen edellyttämässä laajuudessa
Huom. Hulevesiviemärit, joiden putkikokoa ei ole esitetty suunnitelmakartalla, ovat kooltaan Ø 200 mm

Suunnitelman koordinaatti- ja korkeusjärjestelmä: ETRS-GK23 / N2000

osa / Kylä	Kortteli / Tila	Tontti / Rekno	Viranomaisten merkintöjä	
kennustoilmenpide			Piirustuslaji	Juokseva nro
kennuskohteen nimi ja osoite			Piirustuksen sisältö	Mittakaava
kaalisten kaupunki			Suunnitelmakartta	1:500
aalistentien saattoliikennepaikat			- Ikaalistentie	
ym-suunnittelu oy			Suunn.ala	Työnro
			TKA	2524570
			Piirustusnro	Tiedosto
erikorventie 74 35820 Mänttä			S1	
unn, ha Uotila			Muutos	
väys .12.2025				