

ENERGIAVARASTOKONTTI
 48KPL, MAAN KORKO:
 N1.1, N1.2, N1.3 & N1.4: +140.50
 N2.1, N2.2, N2.3 & N2.4: +140.50
 N3.1, N3.2, N3.3 & N3.4: +140.50
 N4.1, N4.2, N4.3 & N4.4: +140.50
 N5.1, N5.2, N5.3 & N5.4: +140.50
 N6.1, N6.2, N6.3 & N6.4: +140.50
 N7.1, N7.2, N7.3 & N7.4: +140.50
 N8.1, N8.2, N8.3 & N8.4: +140.50
 N9.1, N9.2, N9.3 & N9.4: +140.50
 N10.1, N10.2, N10.3 & N10.4: +140.50
 N11.1, N11.2, N11.3 & N11.4: +140.50
 N12.1, N12.2, N12.3 & N12.4: +140.50

KERROSALA: 23.7 m²
 PALOLUOKKA: P3
 KYLMÄ TILA

JULKISIVUMATERIAALIT
 1. TERÄS HARMAA
 2. BETONI HARMAA

RAKENNETYYPI



YP1 ÄÄNENVAIMENUSYKSIKÖ
 MAALATTU TERÄS 0.8 MM
 SPU-ERISTE 40MM
 RAKENNUSLEVY 12 MM

US1 MAALATTU TERÄS 0.8 MM
 SPU-ERISTE 40MM
 RAKENNUSLEVY 16 MM

AP1 MAALATTU TERÄS 0.8 MM
 SPU-ERISTE 40 MM
 RAKENNUSLEVY 28 MM
 AVOIN ILMAVÄLI 220 MM
 SORASTUS 400 MM

Maanpinta fasataan rakennusten kohdalla selitteessä esitettyihin korkoihin. Piirustuksessa maan korko on esitetty +0,000.

Keskijännitemuuntajat, keskijänniteasemat ja energiavarasto toimitetaan valmiina kontteina.

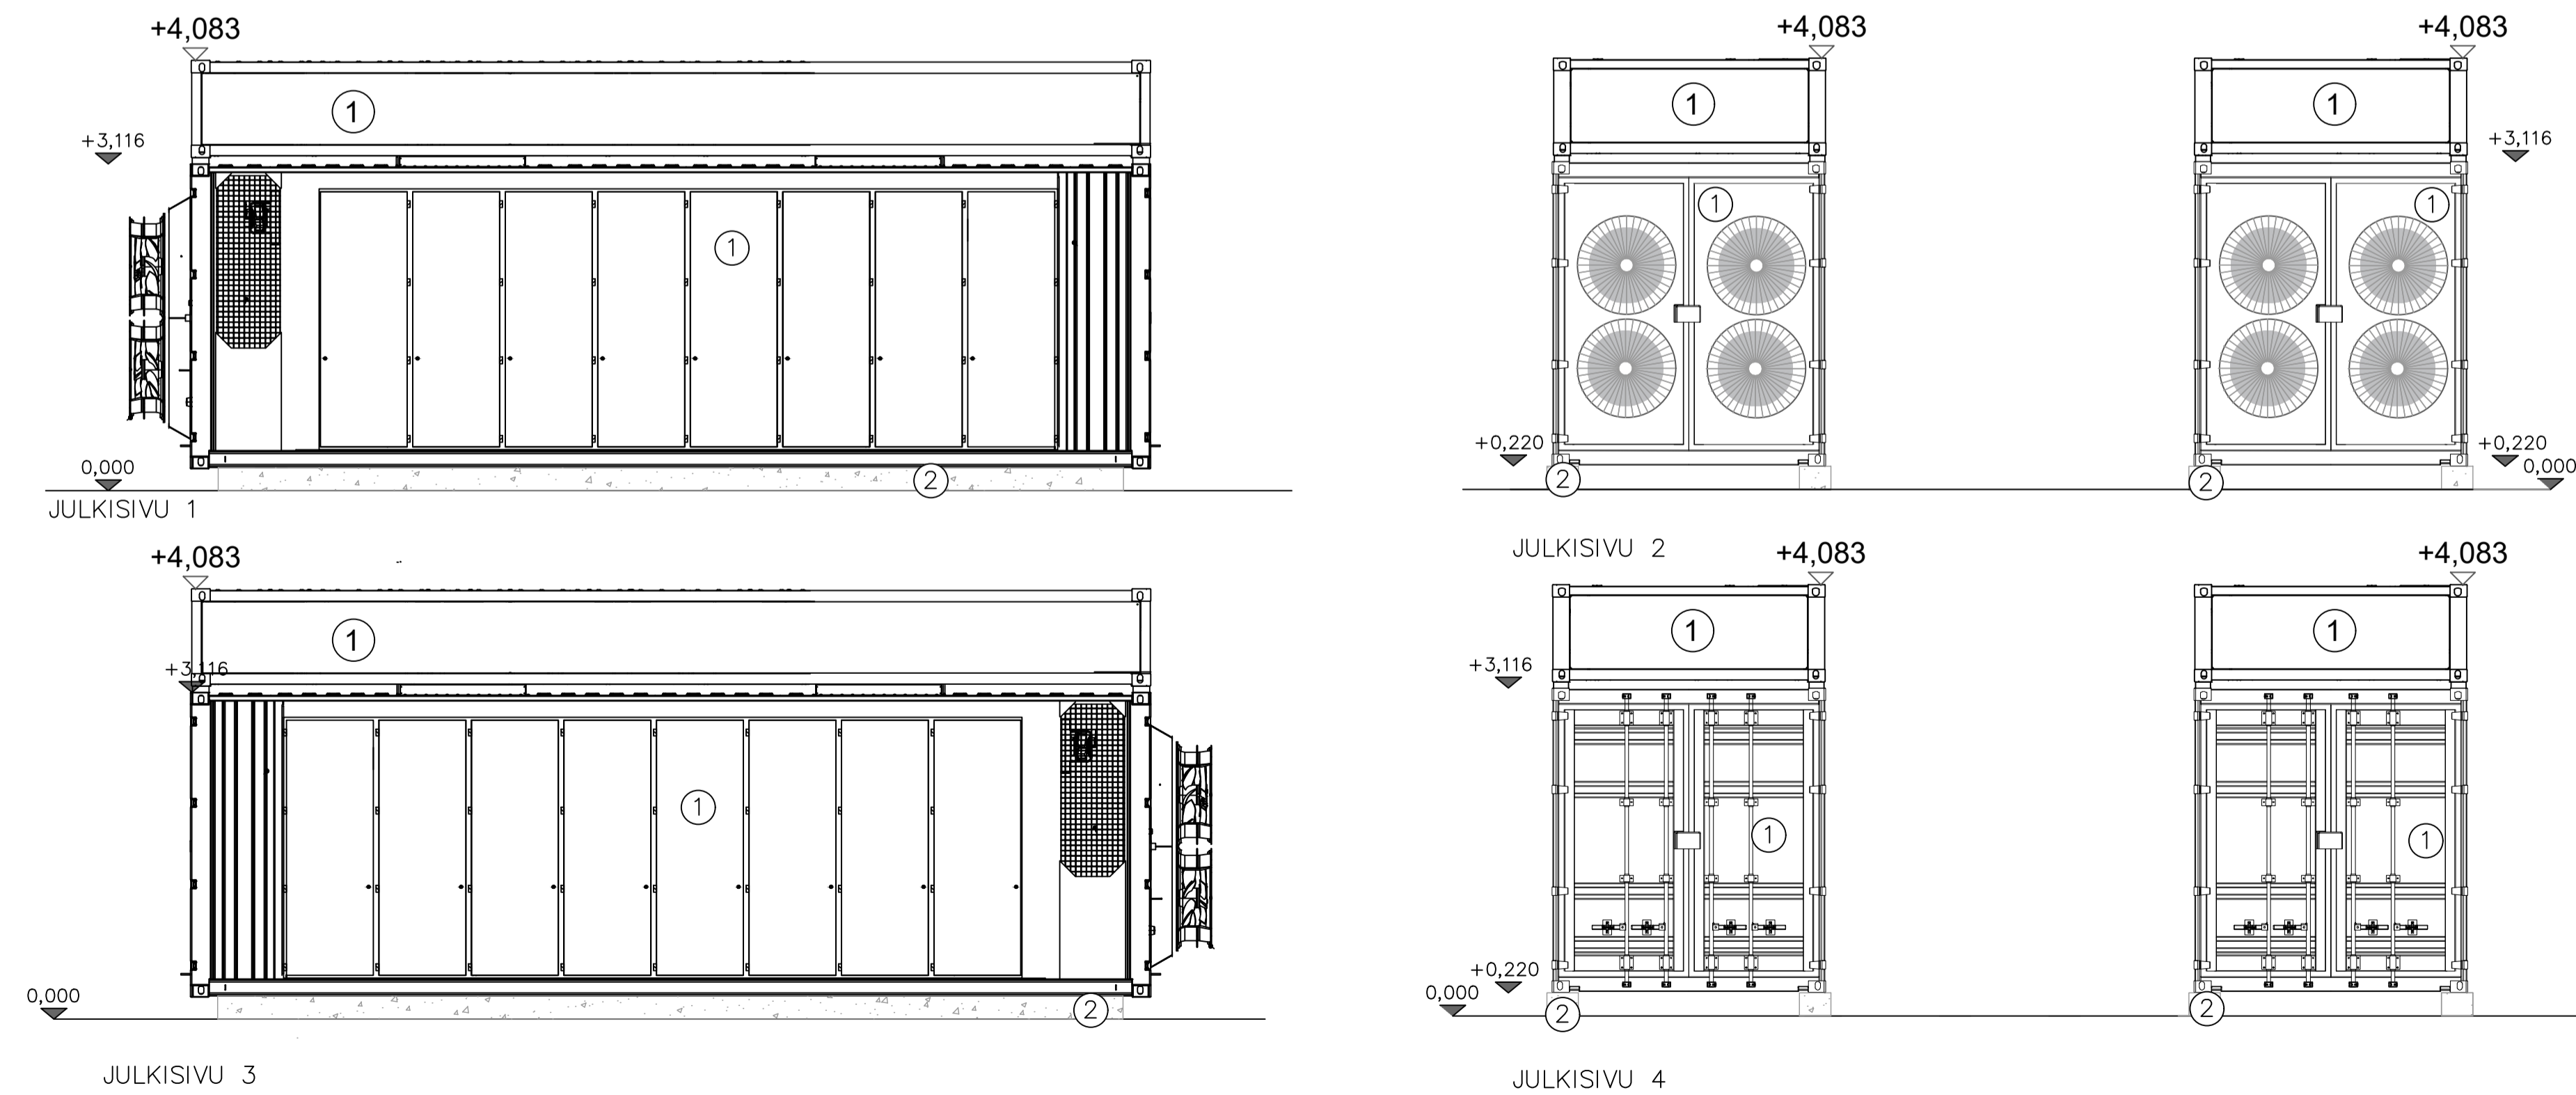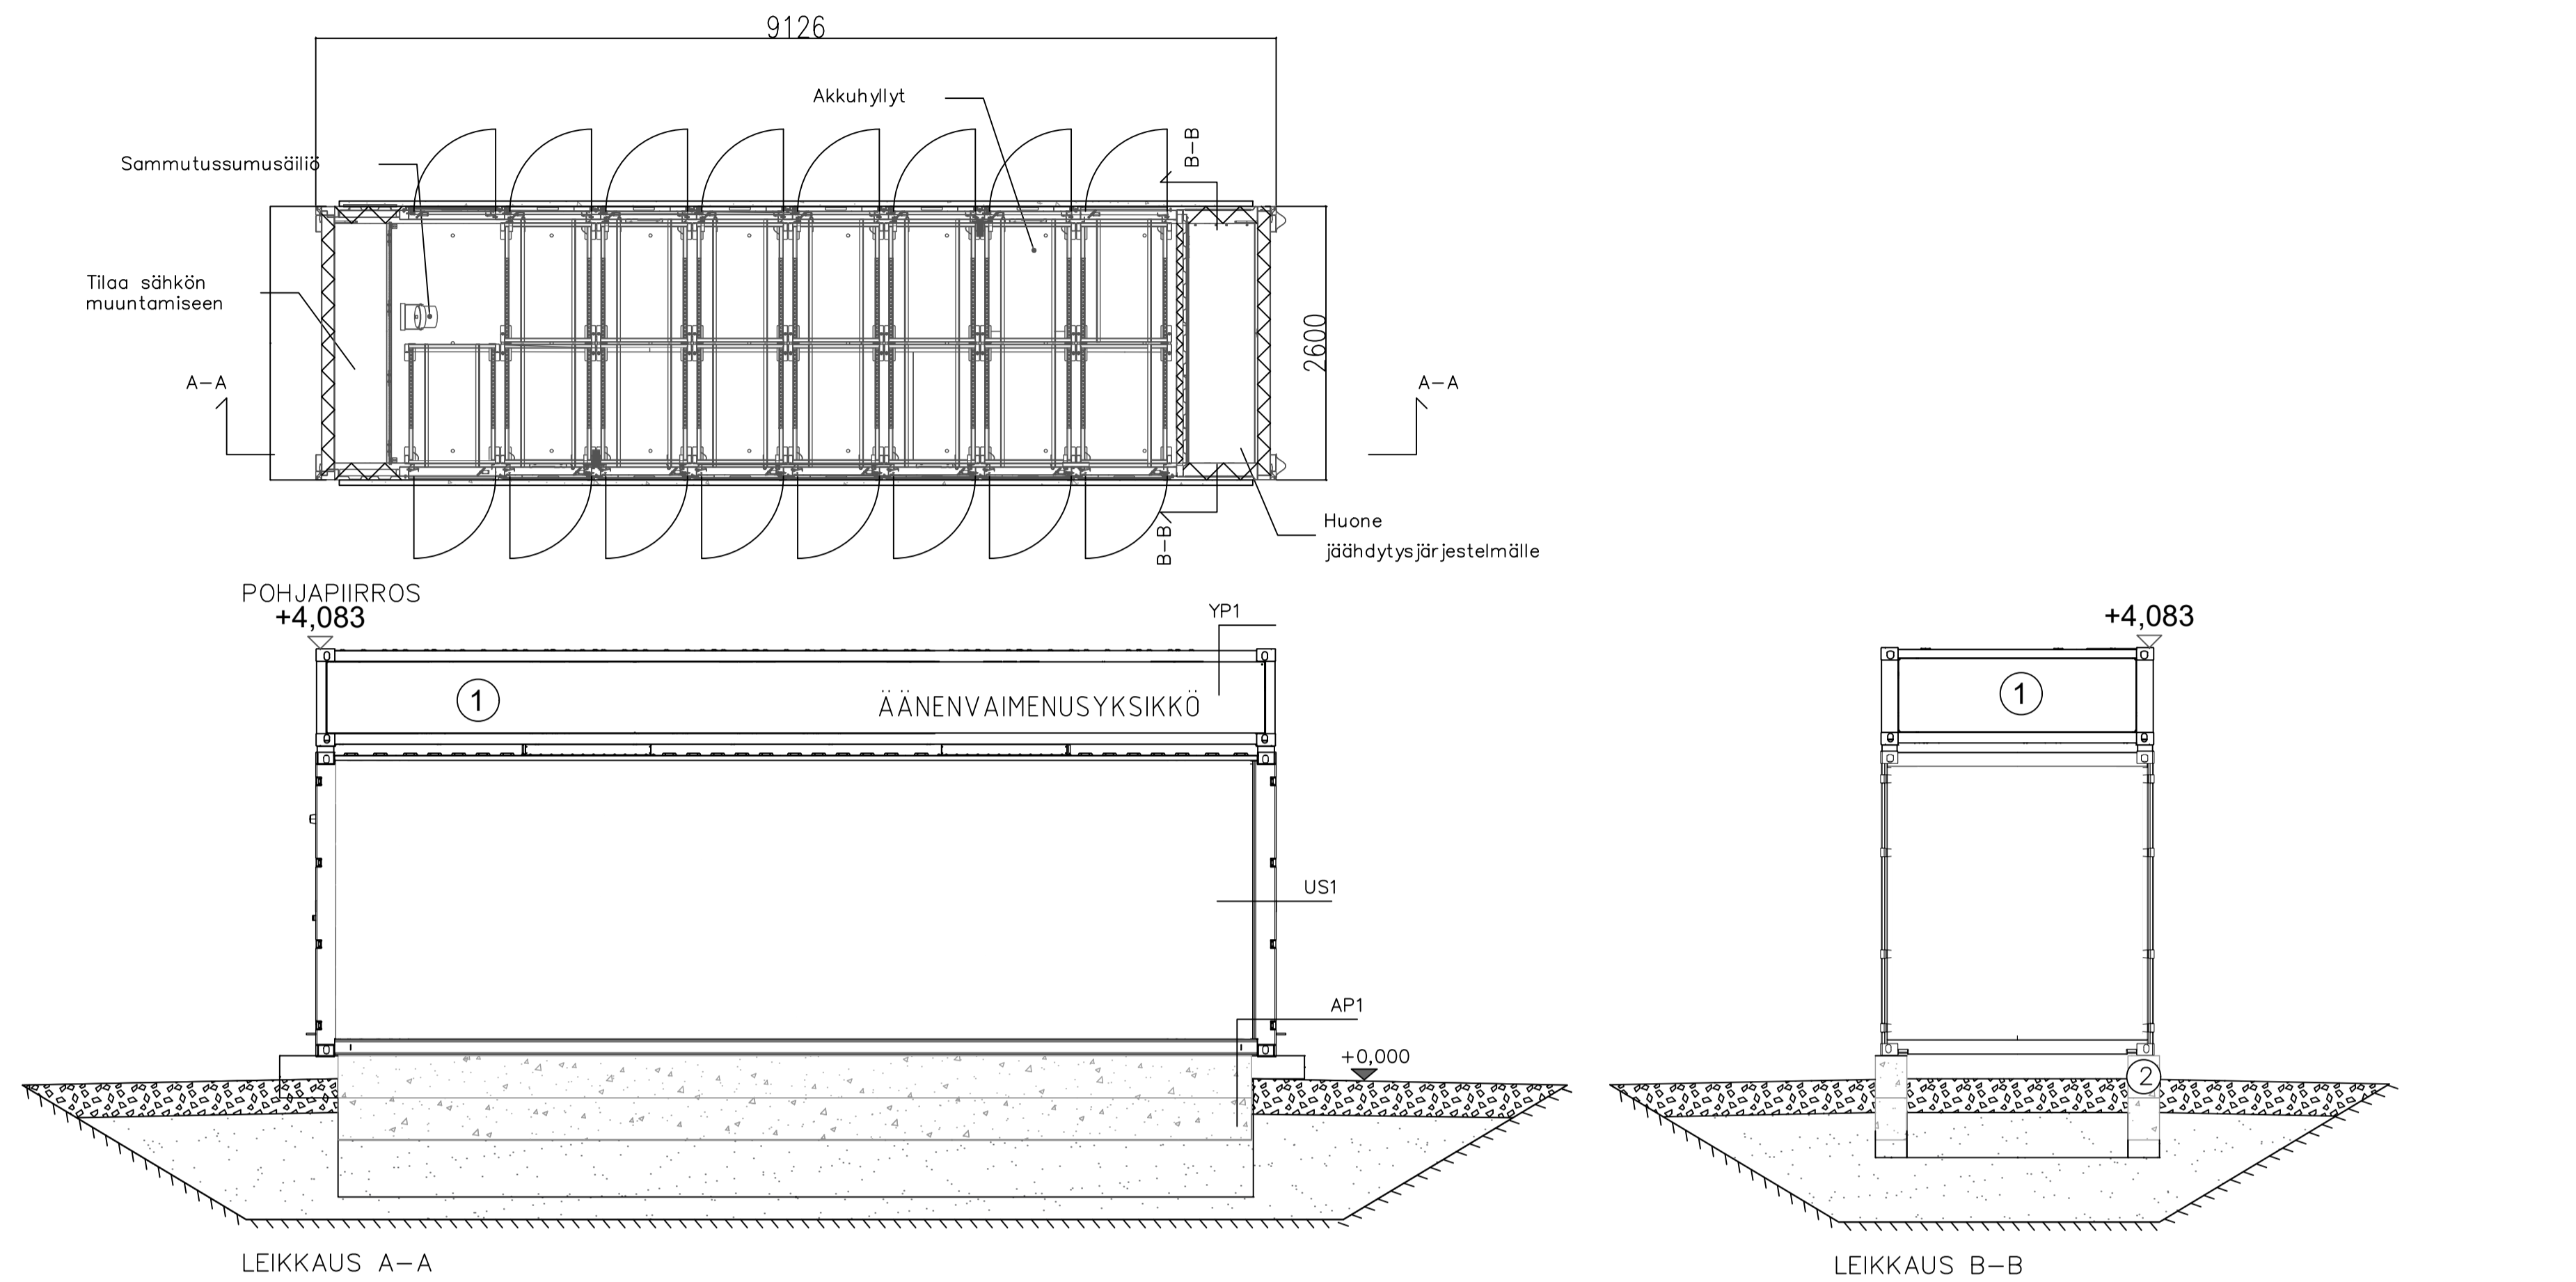

Projekti	Kortti	Tuote	Tuote	Yhteystiedot
IKKAALINEN		143-145-146, 143-140-148		
Rakennusvaihe	Tuote	Formaatti	Päivä	Järjestelmä
UUDISRAKENNUS	-	N2000	PÄÄPIIRUSTUS	14/18
Rakennuksen nimi			Päivä	Mittakaava
LEVONSUON AURINKOVOIMALAITOS Korkeusmaantie, 39580 RITILÄLA		FIN14	TYYPPIKUVA ENERGIAVARASTOKONTIT POHJAPIIRROS LEIKKAUS JULKISIVUT	1:50 1:50 1:50
			Päivä	Muuta
Seppo Niiranen	arkkitehti SAFA		ARK	14
Saarjärvente 23 B 16	70460 KUOPIO		Päivä	Yht. vt
+358 505921217	seppo.niiranen@pixmedia.net	04-12-2025	Seppo Niiranen	SEPPÖ NIIRANEN, ARKITEHTI SAFA