



Paneelien perustamistapa tarkentuu laitteistoimittajan valinnan sekä mahdollisten maaperän lisätutkimuksien jälkeen.

Laite- ja voimalatoimittajan varmistuttua, sekä lisäselvitysten jälkeen laaditaan yksityiskohtainen rakennussuunnitelma, jossa huomioidaan tarkemmin paneelien sijoitukset sekä pelastusteiden risteämät ja niiden mitoitus.

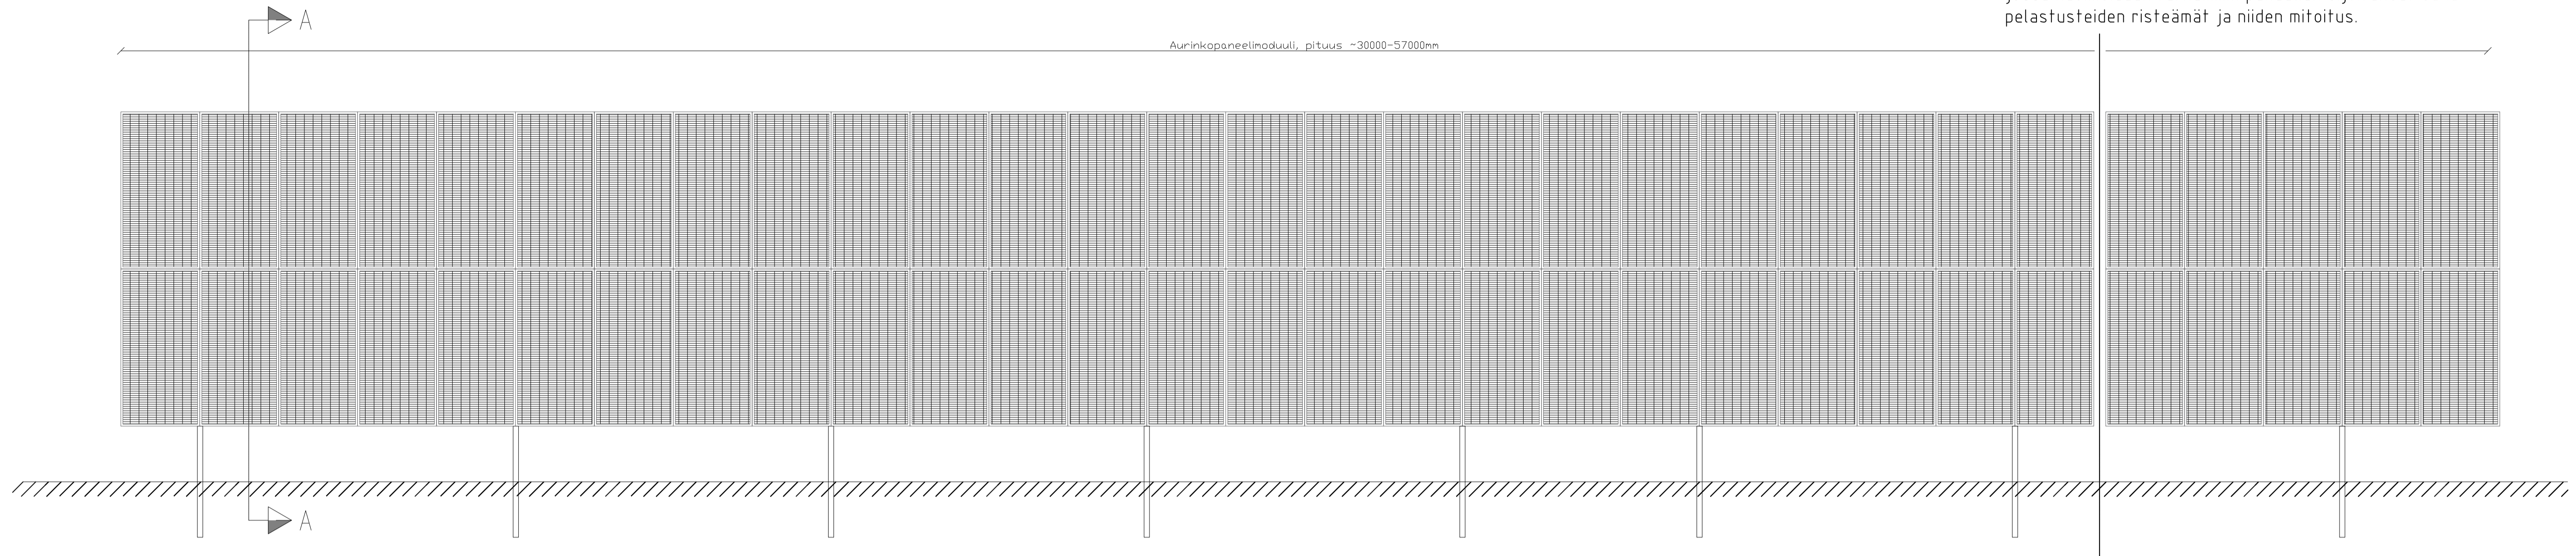

A-A

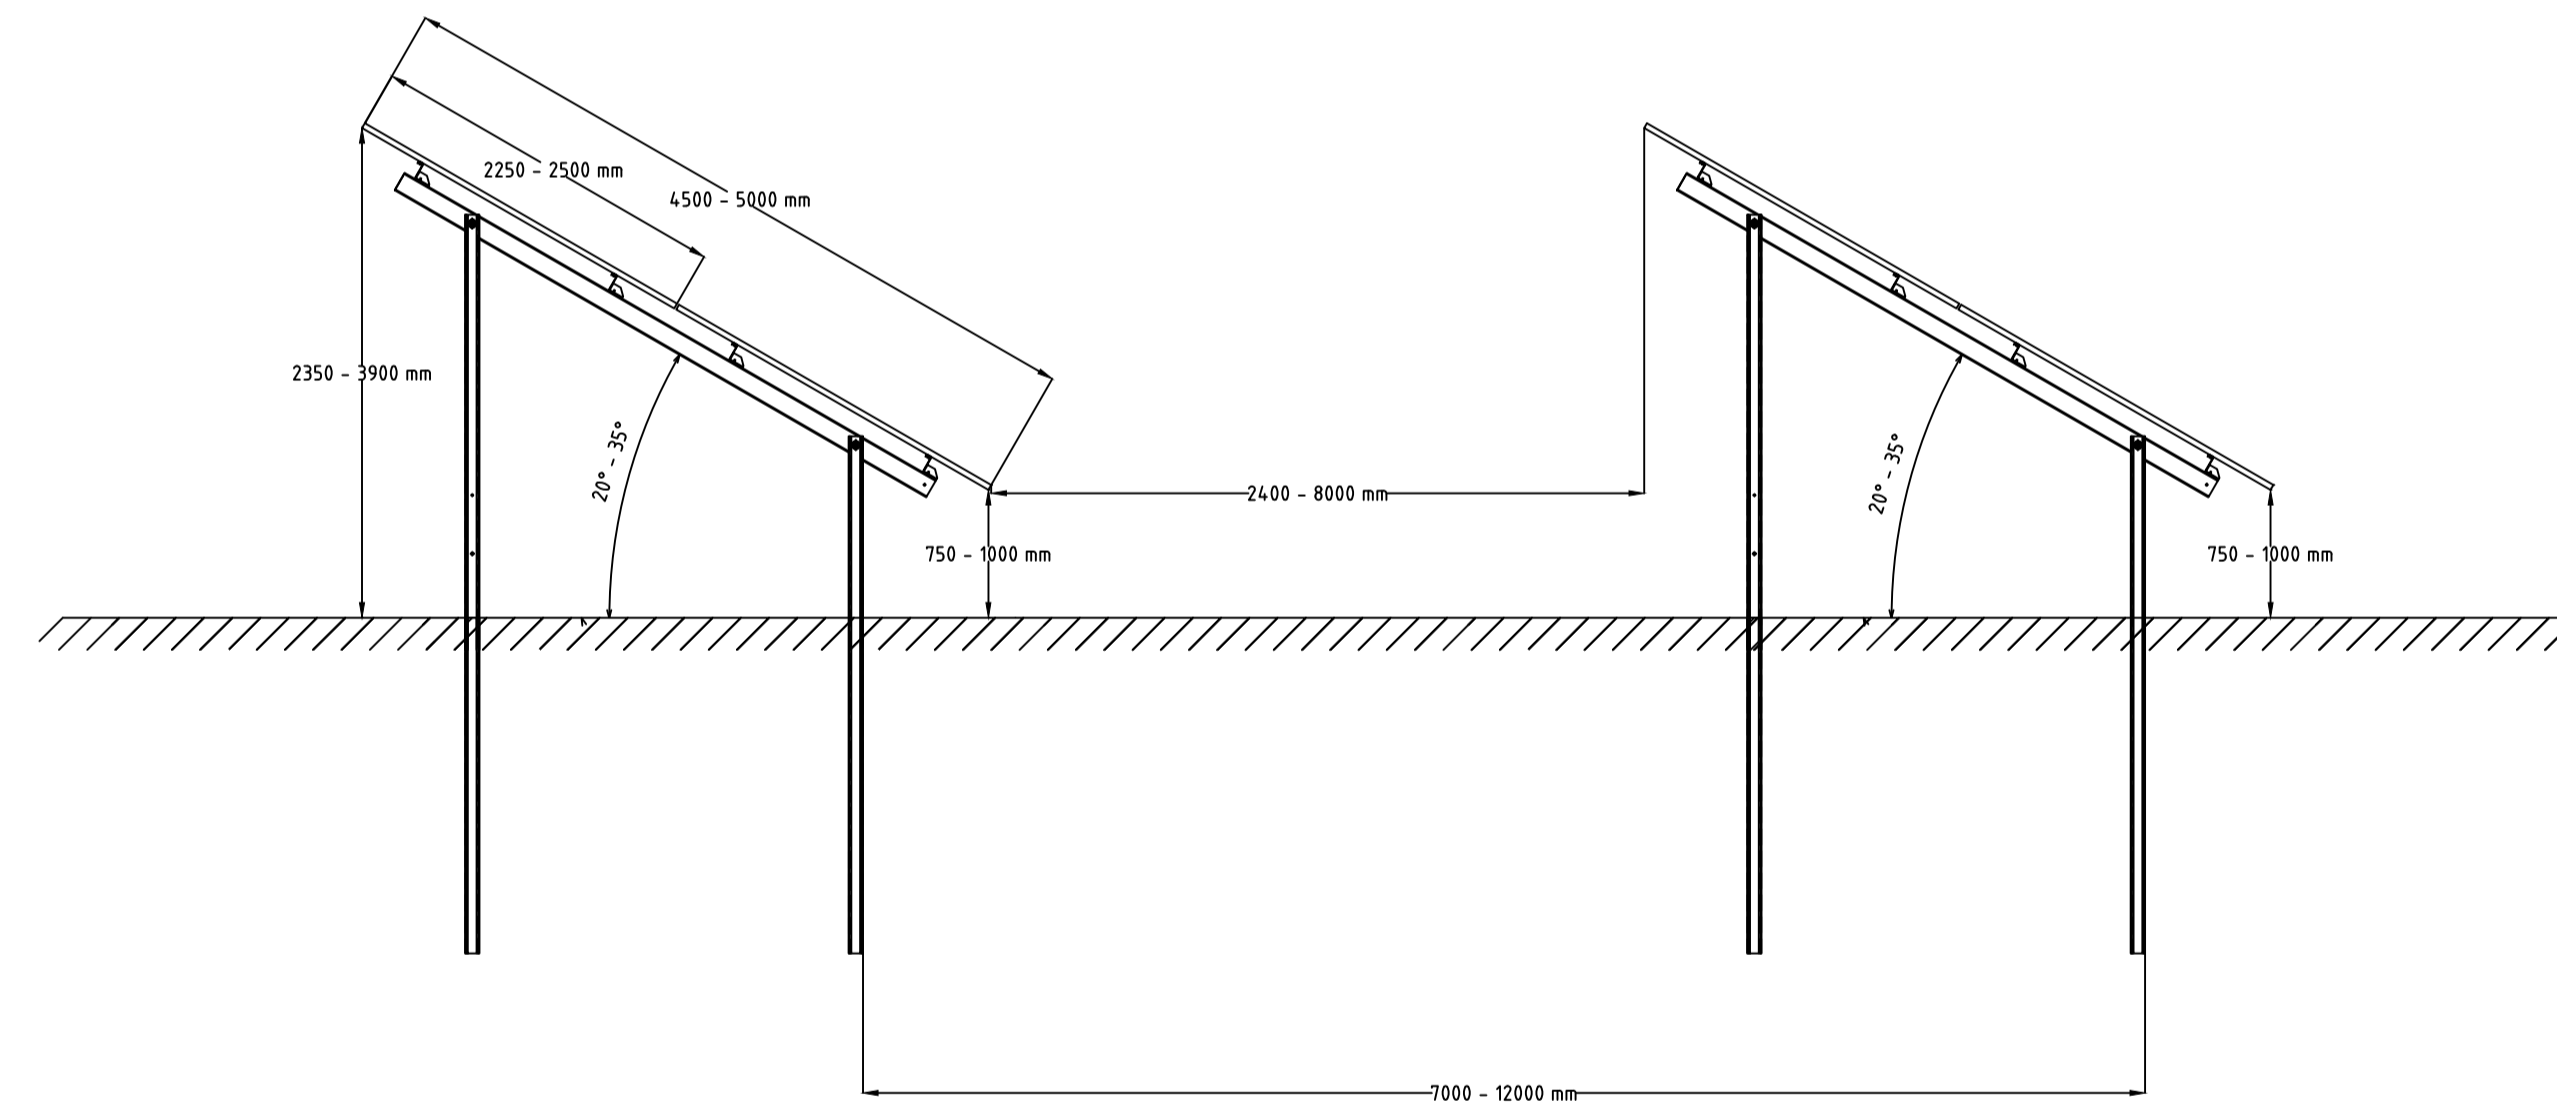


Rakennusvaihe UUDISRAKENNUS	Taustatiedot -	Kohde N2000	Rakennus PÄÄPIIRUSTUS	Sivut 16/18
Rakennuksen nimi LEVONSUON AURINKOVOIMALAITOS Korttelinumeri: 30050 RITILÄ	Maantiedot FIN14	Yhteystiedot FIN14	Rakennuksen nimi Aurinkopaneelimuovi vaihteisto A KIINTEÄ AURINKOPANEELI Periaatekuva ja leikkaus	Muuta 1:50
Seppo Niiranen Saarjärven tie 23 B 16 +358 505921217	arkkitehti SAFA 70460 KUOPIO seppo.niiranen@piimedia.net	ARK 16	ARK 16	Muuta Merkki 04-12-2025 SEPPÖ NIIRANEN, ARKITEHTI SAFA