



45

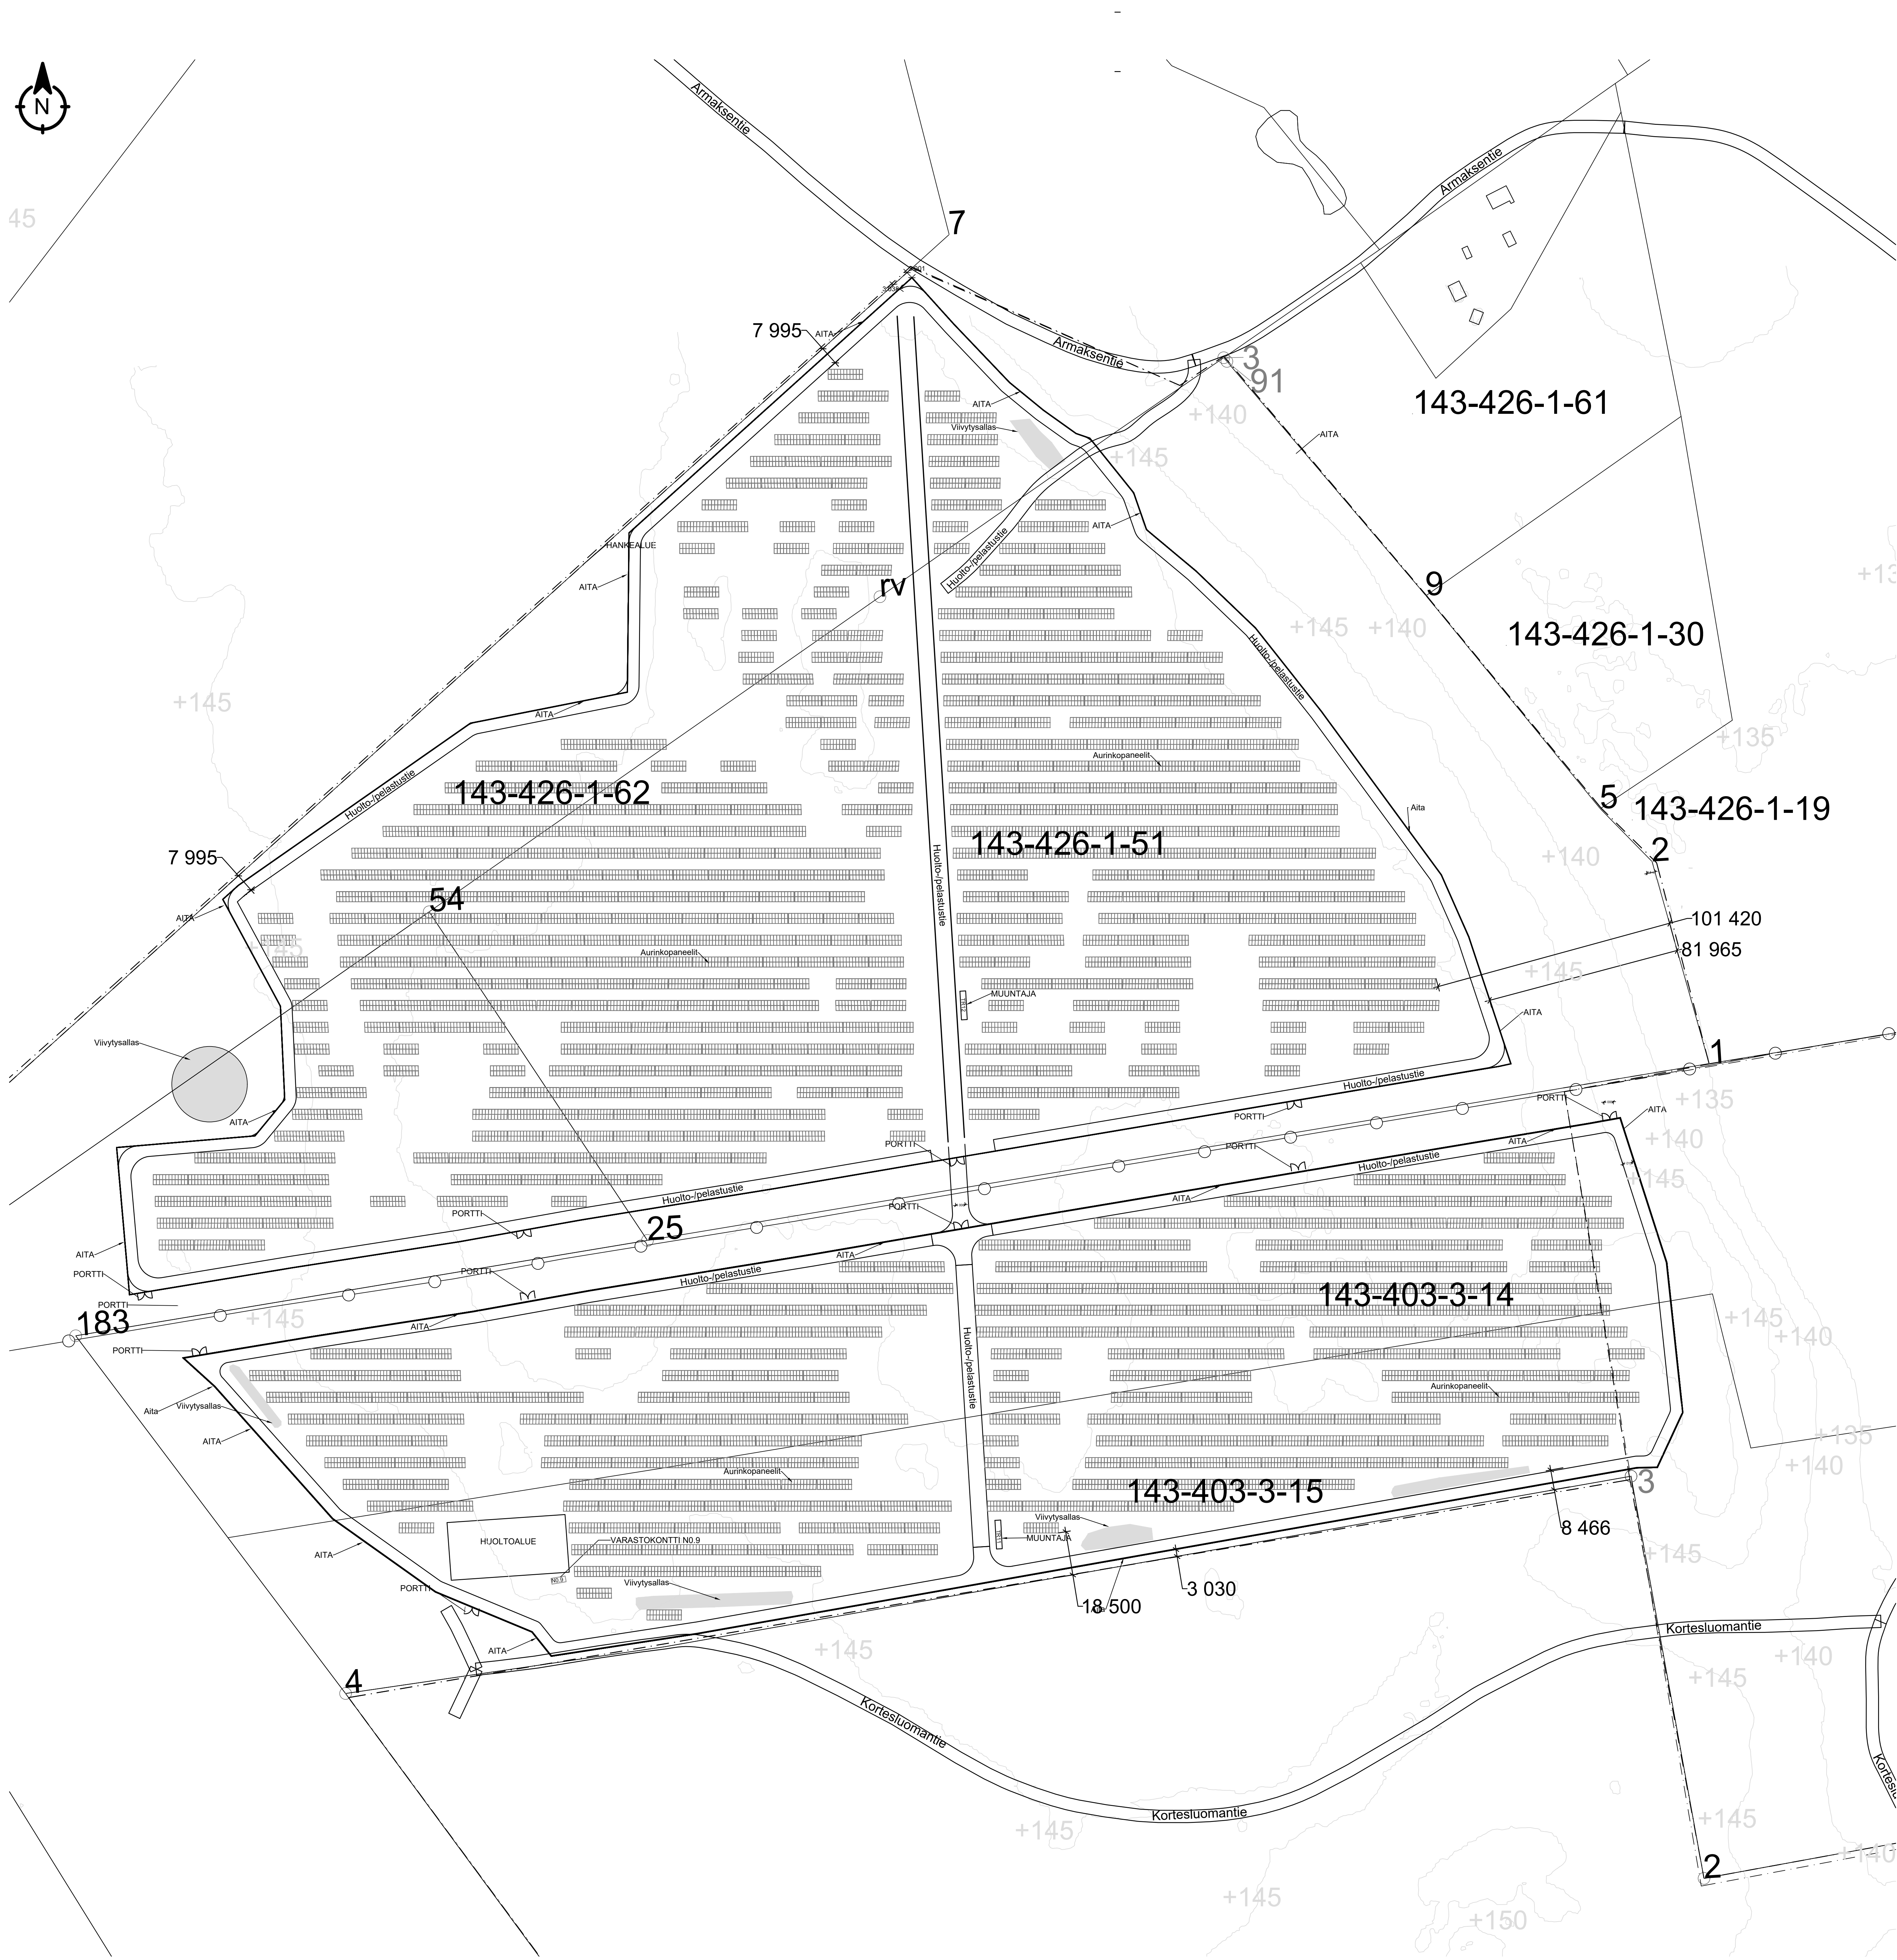

Kiinteistön kokonaispinta-ala		1 414 000 m ²
Hankealue	1 414 000 m ²	
Kerrosala yhteensä	2158,7 m ²	
Energiavarastokontit	(N1.1 - N12.4) 48 kpl	
Kerrosala a' 23,7 m ²	yht. 1137,6 m ²	
Keskijännitemuuntaja energiarastoille	(T1 - T12) 12 kpl	
Kerrosala a' 14,8 m ²	yht. 177,6 m ²	
Keskijännitemuuntaja aurinkovoimalalle	(TR1 - TR12)	
Kerrosala a' 29,7 m ²	yht. 356,4 m ²	
Keskijännitemuuntaja	(N0.1 - N0.6+N0.11-N0.13) 9 kpl	
Keskijänniteasema Kerrosala a' 50,1 m ²	yht. 150,3 m ²	
Keskijänniteasema Kerrosala a' 33,4 m ²	yht. 133,6 m ²	
Valvomokontit Kerrosala a' 22,2 m ²	yht. 44,4 m ²	
	yht. 328,3 m ²	
Valvomo	(CR1 - CR2)	
Kerrosala a' 49,8 m ²	yht. 99,6 m ²	
Korkeajännitemuuntaja	(TT1 - TT2)	
Ei kerrosalaa		
Varastokontit	(N0.7 - N0.10)	
Kerrosala a' 14,8 m ²	yht. 59,2 m ²	
(Kiinteistöä ei ole muita rakennuksia)		

- Selitteet**
- Aurinkopaneelit
 - Muuntaja
 - Tie
 - Huolto-/pelastustie
 - Huoltoalue
 - Sähkösema 110kV
 - Valvomo
 - Voimalinja
 - Ojjet
 - Alta
 - Rakennukset
 - Energiavarasto alue
 - Energiavarastokontit
 - Keskijännitemuuntaja
 - Keskijänniteasema
 - Valvomo
 - Rumpupuikot
 - Ojjet
 - Portit
 - Viivytysallas

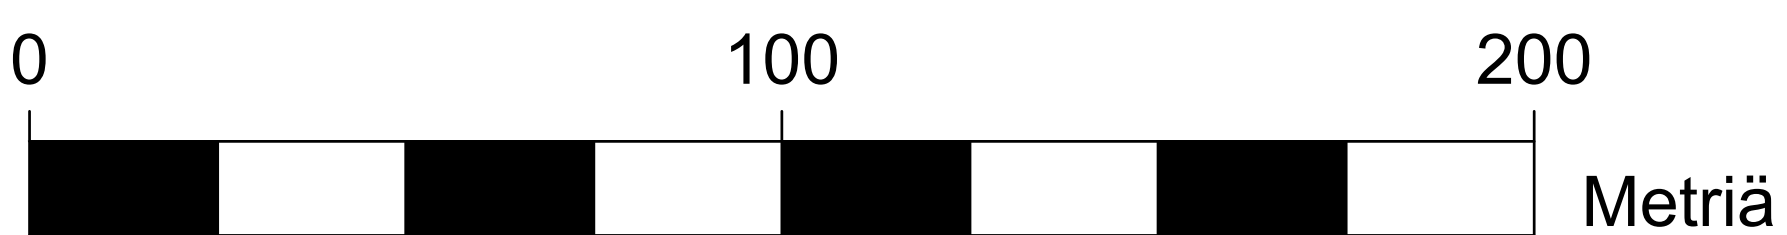

UUDISRAKENNUS LEVONSUON AURINKOVOIMALAITOS Kortesluomantie, 39580 RIITALA	ETRS89_GK23 N2000 FIN14	PAAPIRUSTUS / HUUDUTUS ASEMAPIRUSTUS_A 2/18 1:1000
Seppo Niiranen Sääksjärvenkatu 23 B 18, 05600 KUOPIO seppo.niiranen@arkkiteksti.fi +358 505021217	ARK 2 PA	04-12-2025 Seppo Niiranen, ARKITEHTI SAFA