
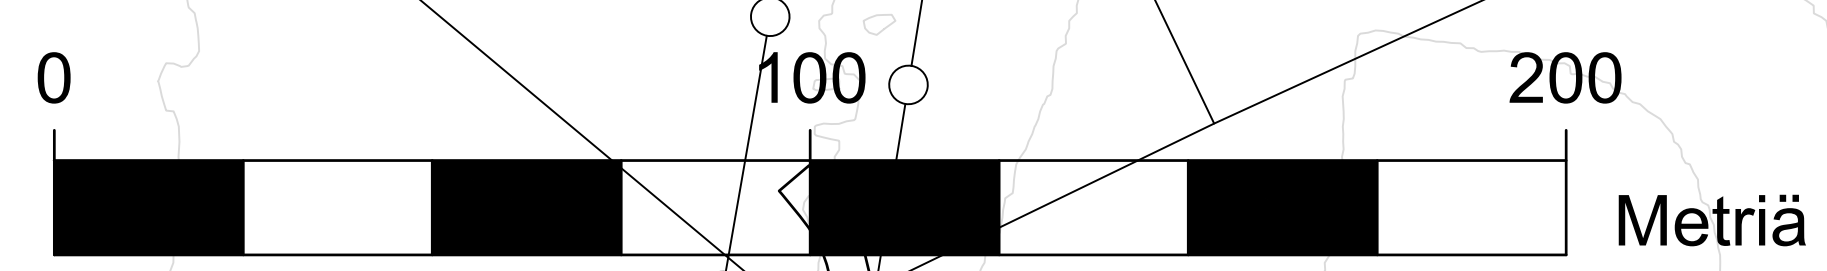


Käsitteiden kokonaispinta-ala		1 414 000 m <sup>2</sup>
Hankealue	1 414 000 m <sup>2</sup>	
Kerrosala yhteensä	2158,7 m <sup>2</sup>	
Energiavarastokontit		
(N1.1 - N12.4) 48 kpl		
Kerrosala a' 23,7 m <sup>2</sup>	yht. 1137,6 m <sup>2</sup>	
Keskijännitemuuntaja energiavarastoille		
(T1 - T12) 12 kpl		
Kerrosala a' 14,8 m <sup>2</sup>	yht. 177,6 m <sup>2</sup>	
Keskijännitemuuntaja aurinkovoimalalle		
(TR1 - TR12)		
Kerrosala a' 29,7 m <sup>2</sup>	yht. 356,4 m <sup>2</sup>	
Keskijännitemuuntaja		
(N0.1 - N0.6+N0.11-N0.13) 9 kpl		
Keskijänniteasema Kerrosala a' 50,1 m <sup>2</sup>	yht. 150,3 m <sup>2</sup>	
Keskijänniteasema Kerrosala a' 33,4 m <sup>2</sup>	yht. 133,6 m <sup>2</sup>	
Valvomokontti Kerrosala a' 22,2 m <sup>2</sup>	yht. 44,4 m <sup>2</sup>	
	yht. 328,3 m <sup>2</sup>	
Valvomo		
(CR1 - CR2)		
Kerrosala a' 49,8 m <sup>2</sup>	yht. 99,6 m <sup>2</sup>	
Korkeajännitemuuntaja		
(TT1 - TT2)		
Ei kerrosalaa		
Varastokontti		
(N0.7 - N0.10)		
Kerrosala a' 14,8 m <sup>2</sup>	yht. 59,2 m <sup>2</sup>	
(Käsitteistöä ei ole muita rakennuksia)		

Selitteet	
	Aurinkopaneelit
	Muuritaja
	Tie
	Huolto-/pelastustie
	Huoltoalue
	Sähköasema 110kV
	Valvomo
	Voimalinja
	Ojot
	Alta
	Rakennukset
	Energiavarasto alue
	Energiavarastokontit
	Keskijännitemuuntaja
	Keskijänniteasema
	Valvomo
	Rumpuputki
	Ojot
	Portti
	Vivyyssallas

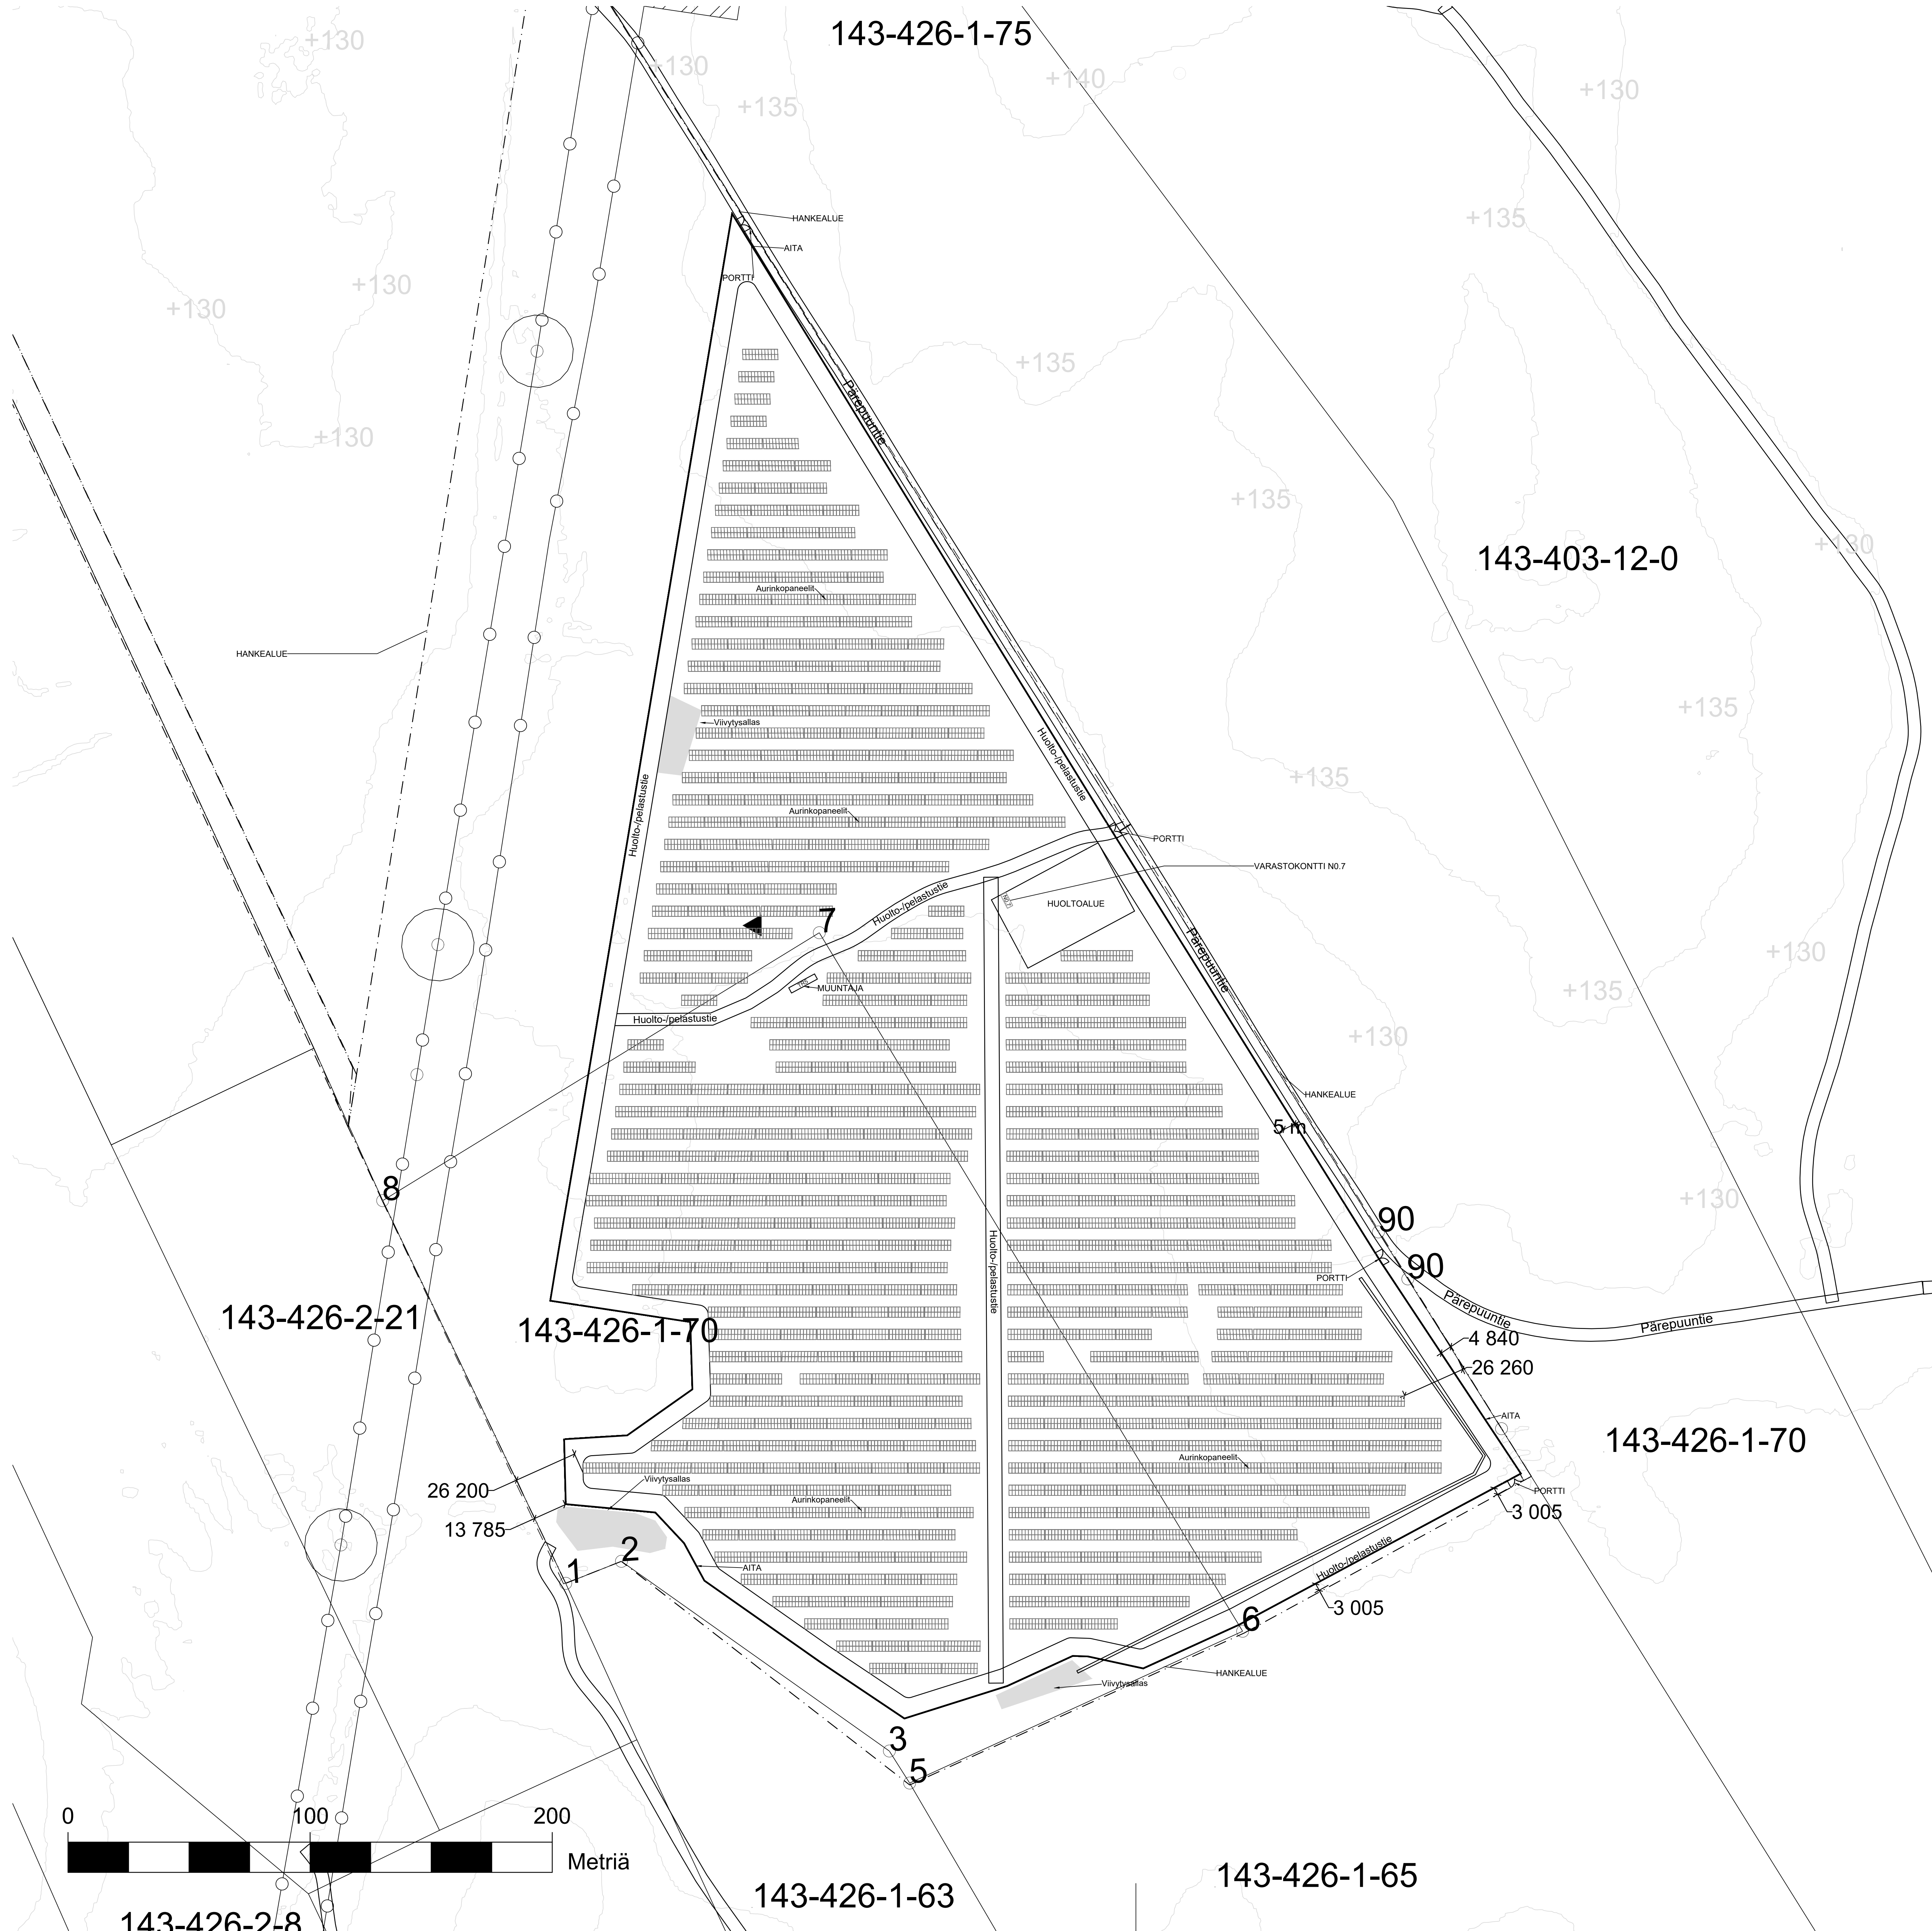

Seppo Niiranen Leivonsuon AURINKOVOIMALAITOS Korttelisuomantie, 39580 RITIALA	ETRS89_GK23 N2000 FIN14	PAAPIRUSTUS / HUUDORITING ASEMAPIRUSTUS_F 7/18 1:1000
Seppo Niiranen Leivonsuon AURINKOVOIMALAITOS Korttelisuomantie, 39580 RITIALA	ARK	7 PA
04-12-2025 Seppo Niiranen, AROKITEHTI/SAFA		