

KERROSALA: 29,7 m²
 PALOLUOKKA: P3
 KYLMÄ TILA

JULKISIVUMATERIAALIT

1. TERÄS HARMAA
2. BETONI HARMAA








KESKIJÄNNITEMUUNTAJA AURINKOVOIMALALLE 12KPL,
 MAAN KORKO:

- TR1: +143,75
- TR2: +144,25
- TR3: +144,75
- TR4: +140,25
- TR5: +124,50
- TR6: +133,75
- TR7: +133,75
- TR8: +131,75
- TR9: +131,25
- TR10: +132,00
- TR11: +149,00
- TR12: +152,00

Rakennekerrokset ja perustamistapa tarkentuvat laitteistotoimittajan valinnan sekä maaperän lisätutkimuksen jälkeen.

Laite- ja voimalatoimittajan varmistuttua, sekä lisäselvitysten jälkeen laaditaan yksityiskohtainen rakennussuunnitelma, jossa huomioidaan tarkemmin paneelien sijoitukset sekä pelastusteiden risteämät ja niiden mitoitus.

Maanpinta tasataan rakennusten kohdalla selitteessä esitettyihin korkoihin. Piirustuksessa maan korko on esitetty +0,000.

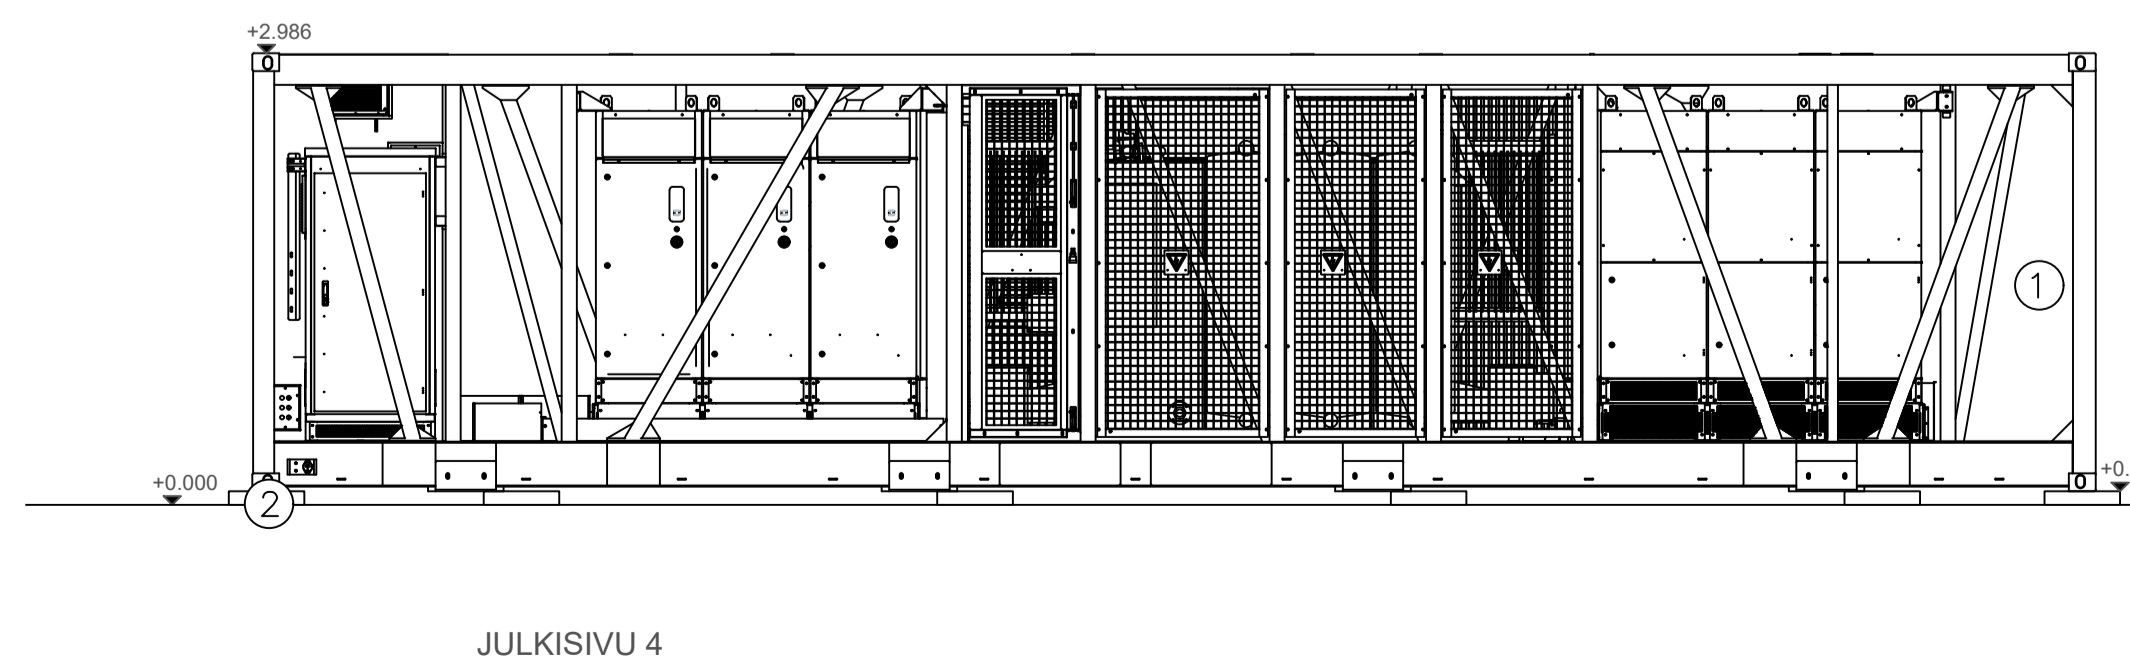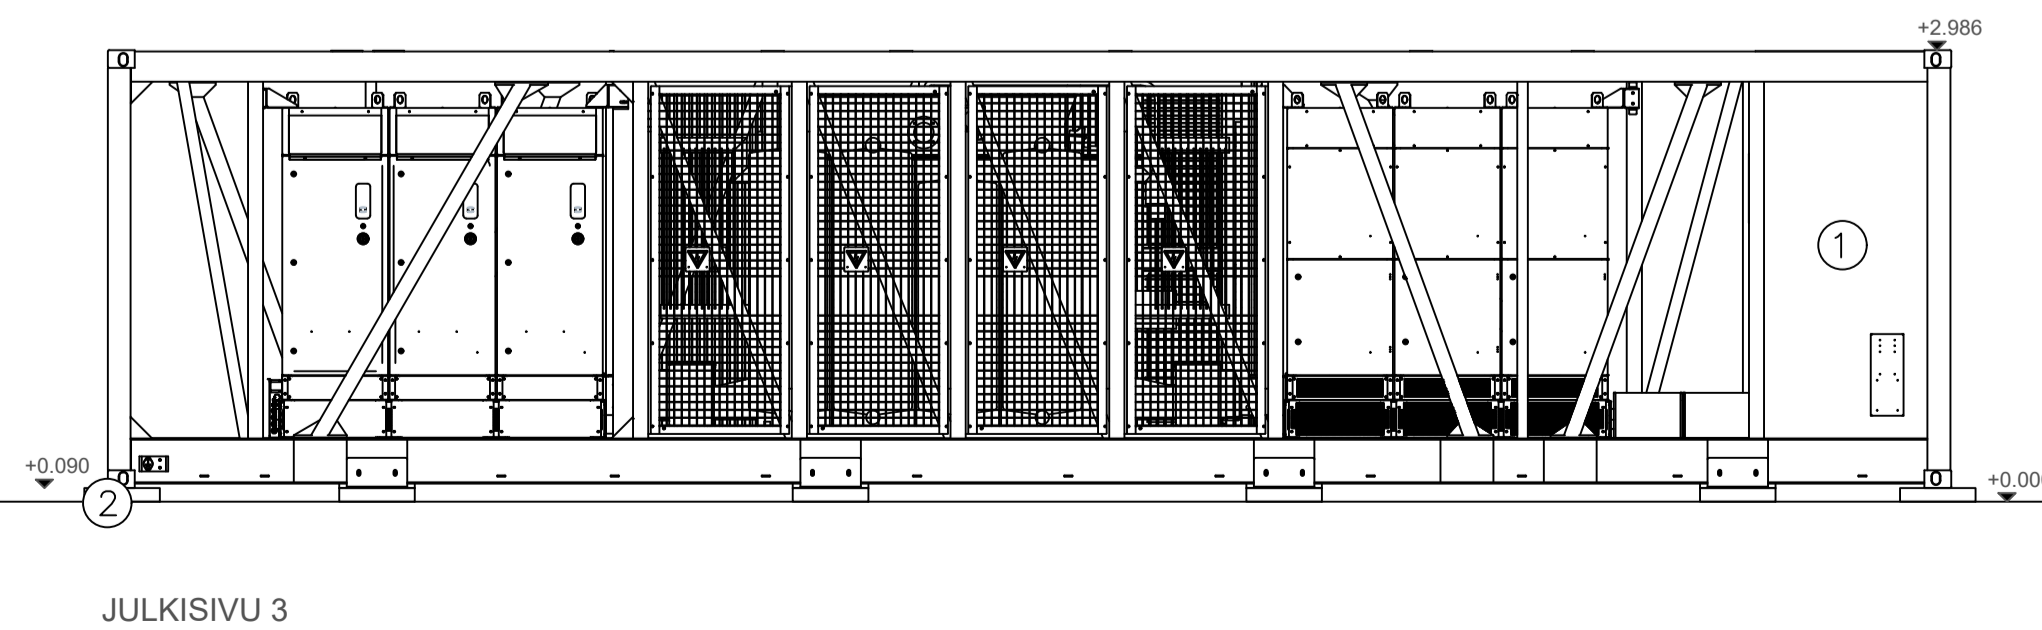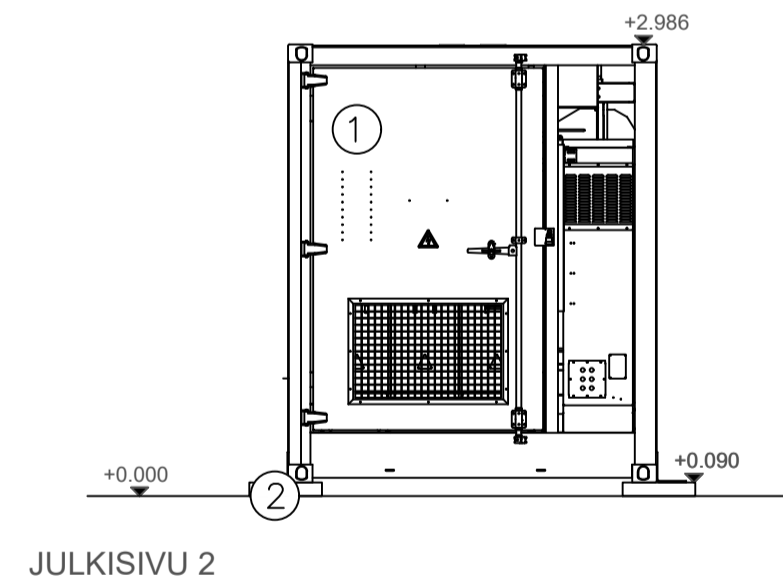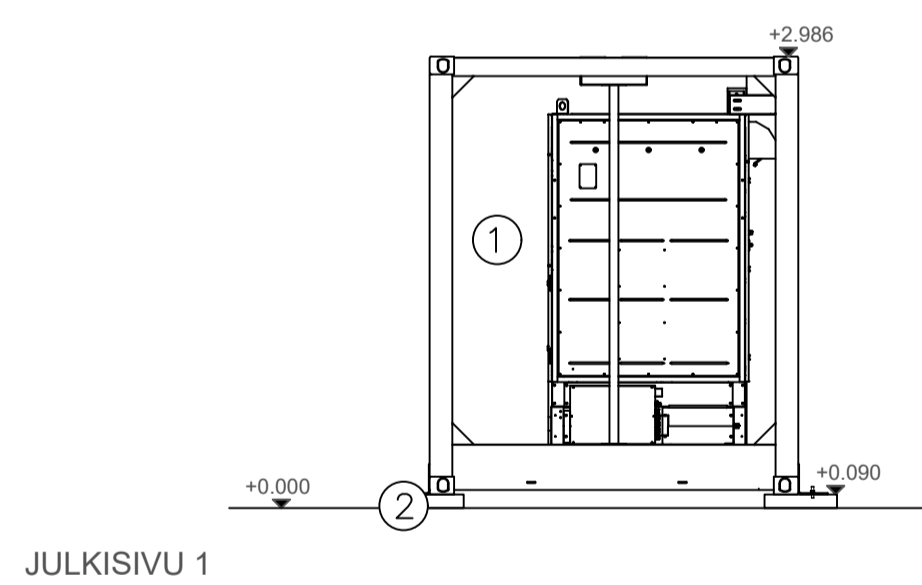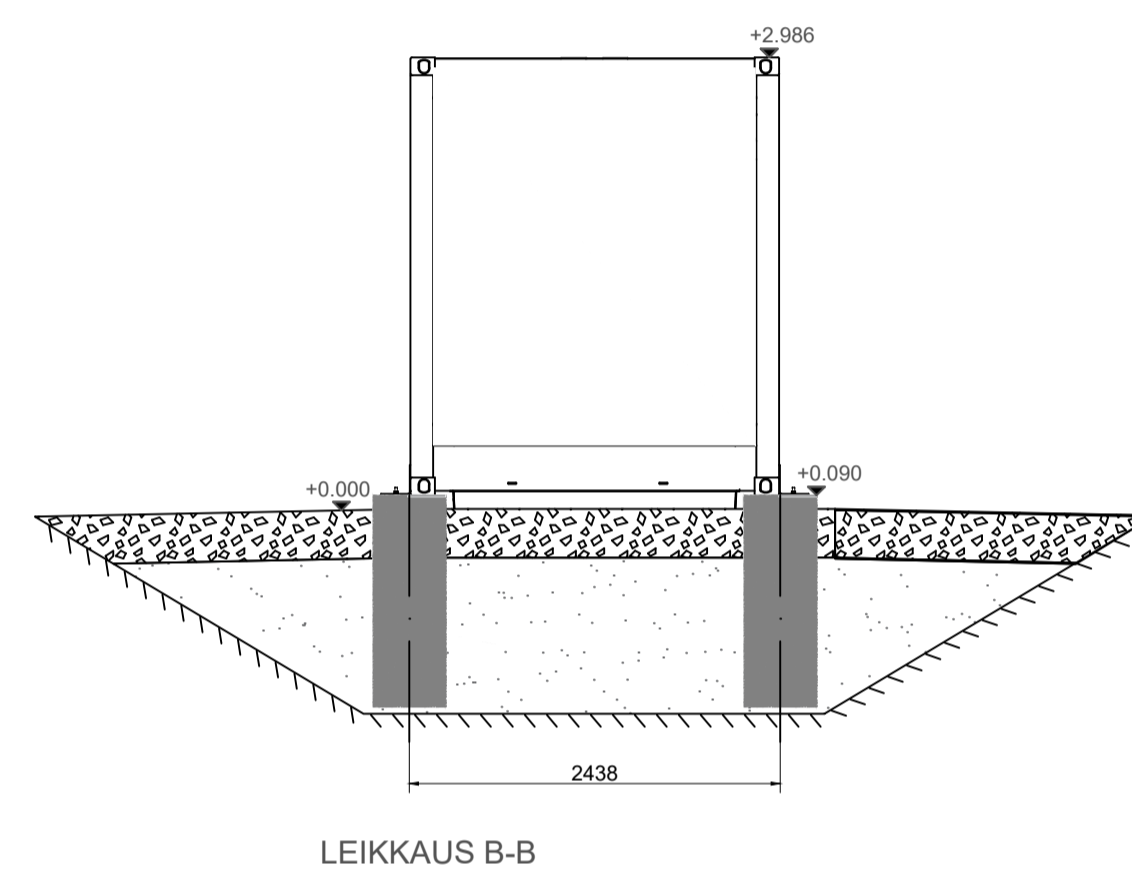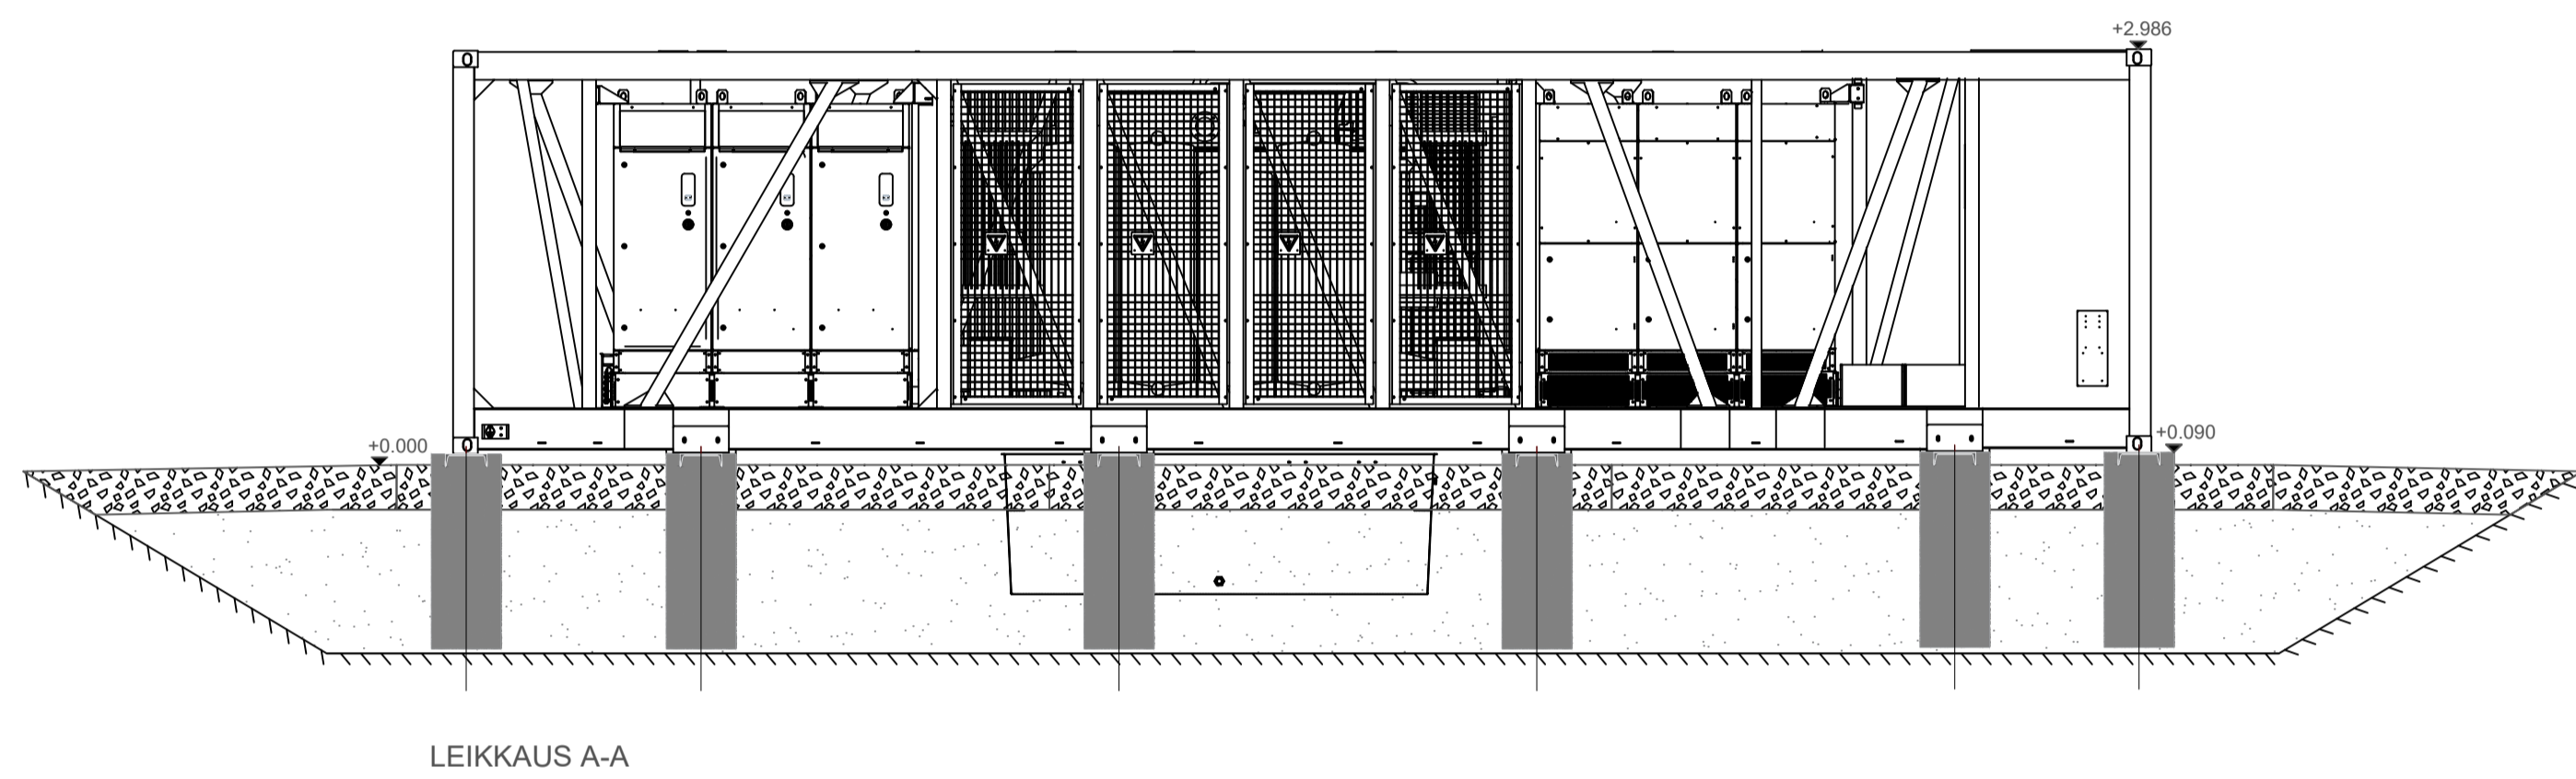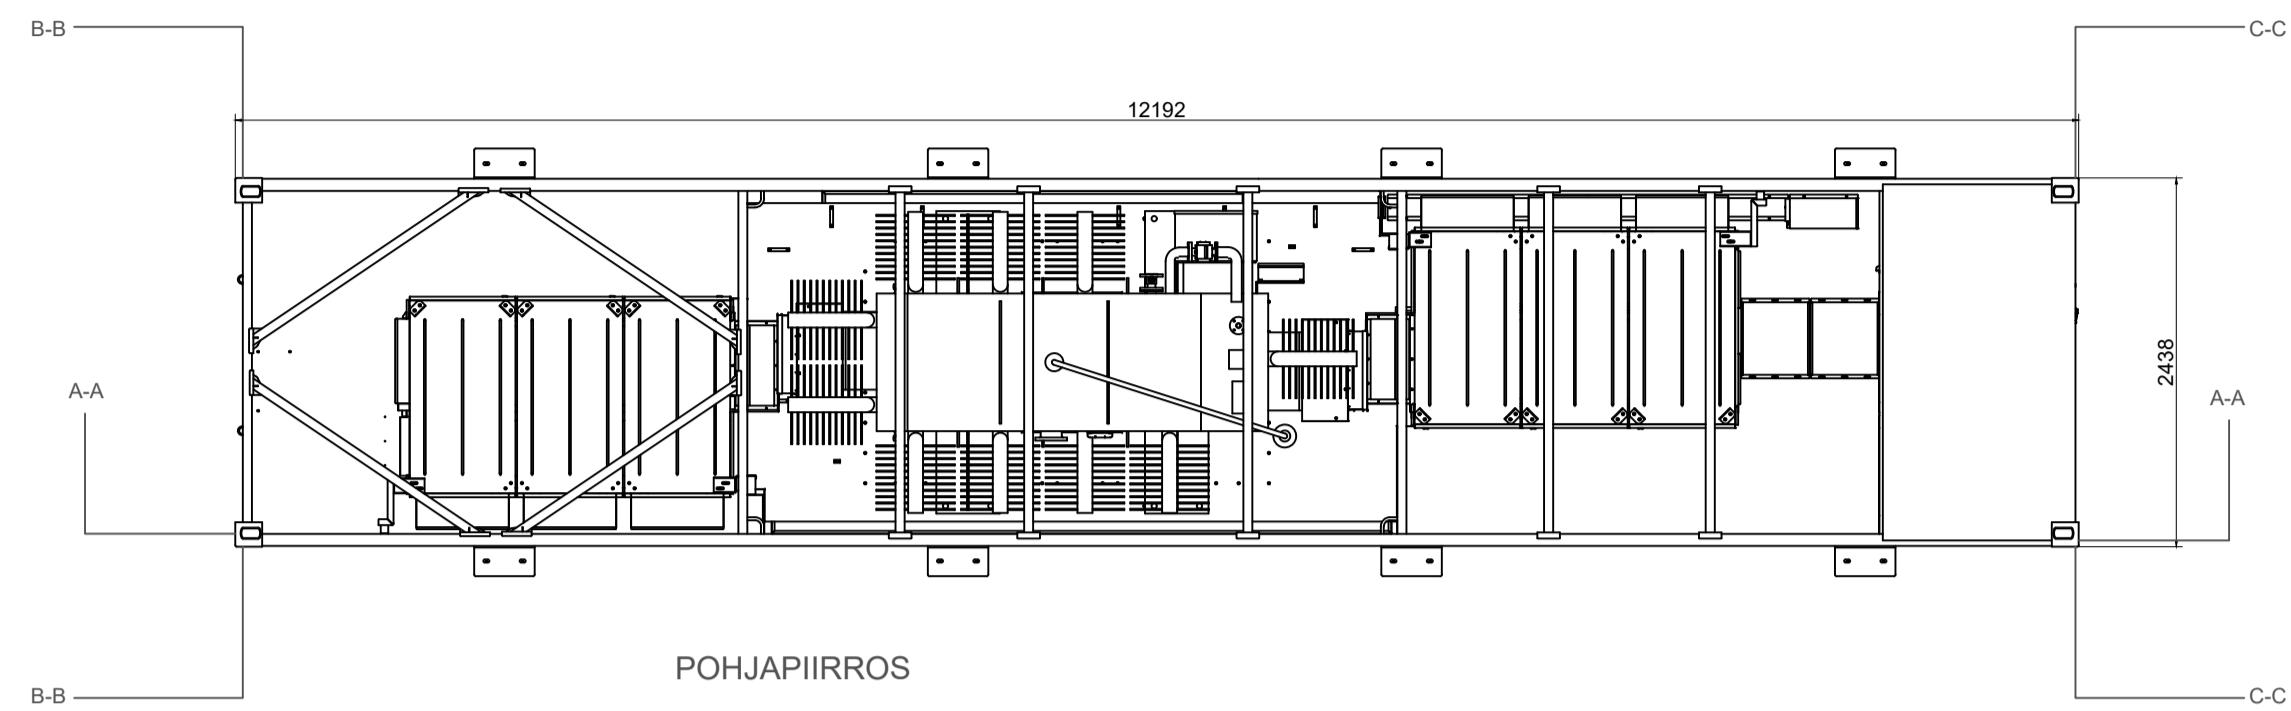

